



SCHEMA POZZETTO 90x70 PER TRITUBO IN PE

ELEMENTO DI BASE

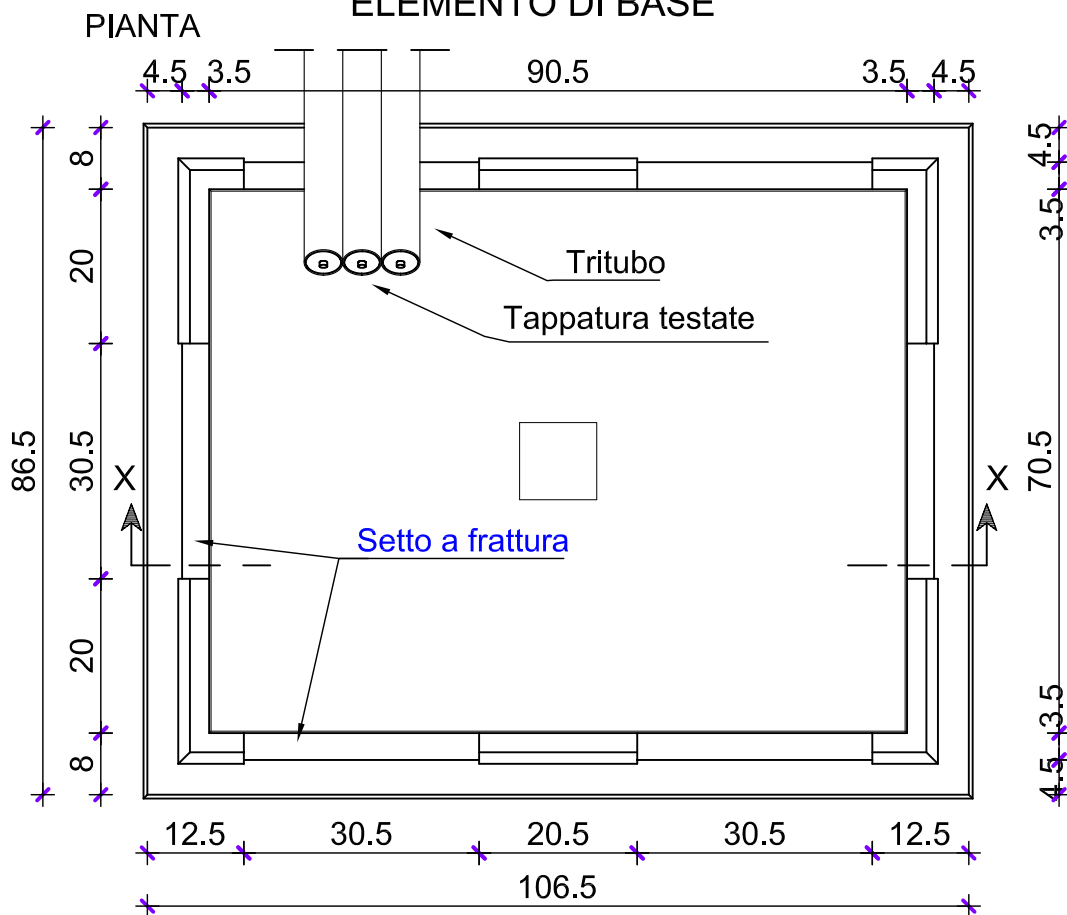

SEZ. X-X

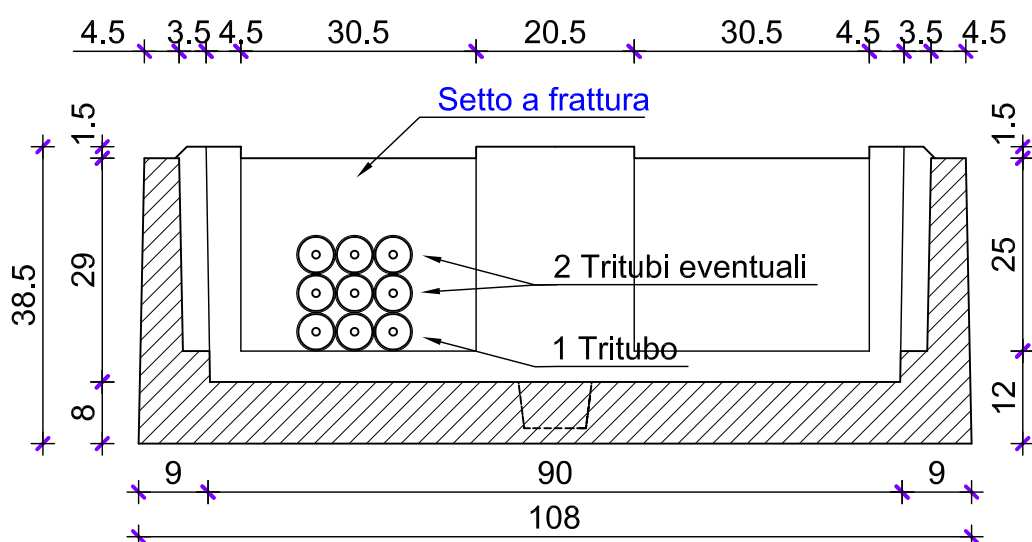

Pozzetto 90x70 - Pianta e Sezione

DATA 05/01/2005 DISEGNATORE M.T. SCALA 1:10

Schemi costruttivi per cavidotti
telecomunicazioni - Dis. 4/7



COMUNE
DI
MIRANDOLA