PIANO PRIMO | 1.04 NARRATIVA 01 | Scaffali cod. SC.10, cod. SC.11, cod. SC. 12.self-check, cod. SC. 13

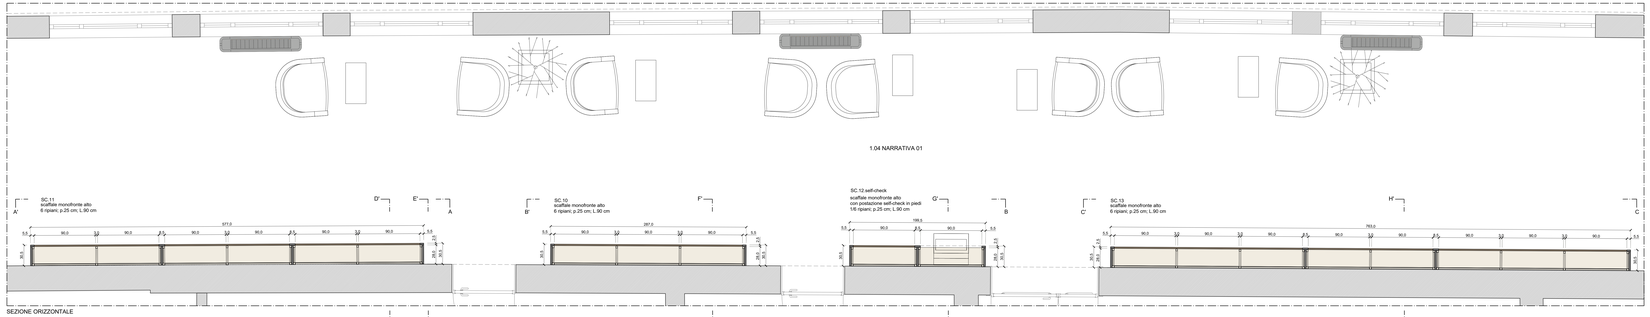

SEZIONE ORIZZONTALE

PIANO PRIMO
1.04 NARRATIVA 01
Scaffali monofronte alti a muro, H 222,5 cm; 6 ripiani, p.25 cm, L.90 cm - cod. SC.10, cod. SC.11, cod. SC.13
Scaffale monofronte alto a muro, con postazione self-check in piedi, H 222,5 cm; 1/6 ripiani, p.25 cm, L.90 cm - cod. SC.12.self-check

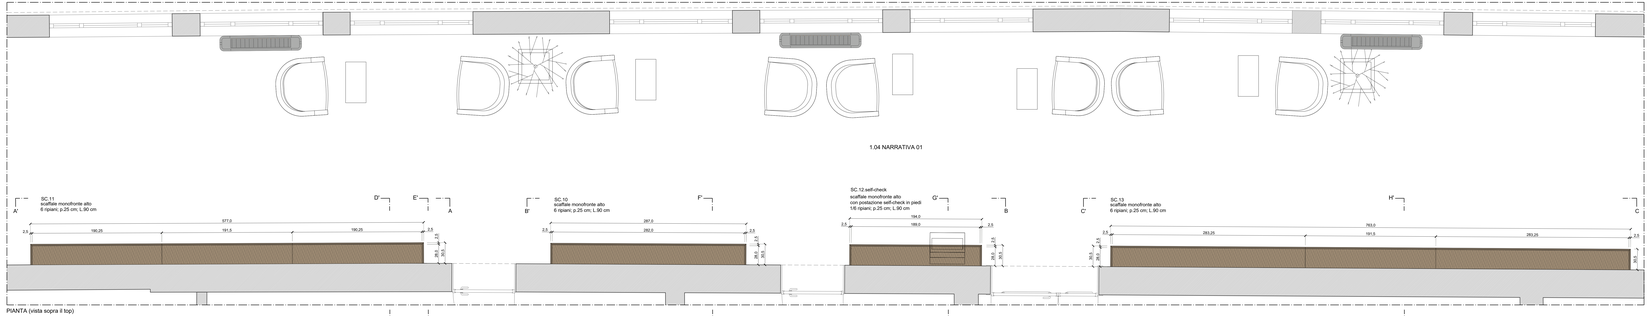

PIANTA (vista sopra il top)

PIANO PRIMO
1.04 NARRATIVA 01
Scaffali monofronte alti a muro, H 222,5 cm; 6 ripiani, p.25 cm, L.90 cm - cod. SC.10, cod. SC.11, cod. SC.13
Scaffale monofronte alto a muro, con postazione self-check in piedi, H 222,5 cm; 1/6 ripiani, p.25 cm, L.90 cm - cod. SC.12.self-check

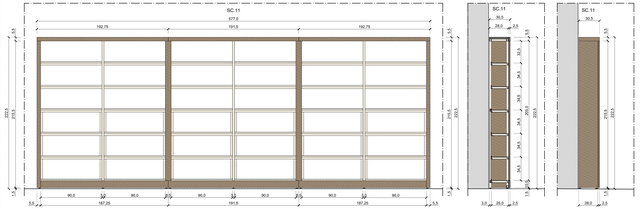

SEZIONE A-A'

SEZIONE D-D'

SEZIONE E-E'

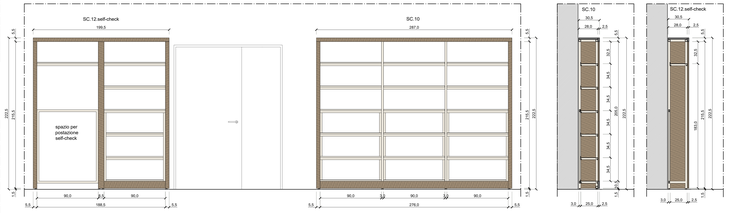

SEZIONE B-B'

SEZIONE F-F'

SEZIONE G-G'

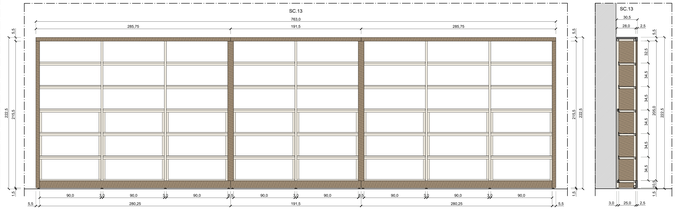

SEZIONE C-C'

SEZIONE H-H'

LEGENDA FINITURE E COLORI

SPALLE, TOP, ZOCCOLINO
Pannelli impiallacciati in essenza naturale rigato o equivalente, come da Elenco Forniture ed indicazioni di Capitolato. Verdure disposte come da Grafici di progetto.

STRUTTURA E RIPIANI METALLICI
Verniciati colore RAL come da Elenco Forniture ed indicazioni di Capitolato.

NOTE GENERALI
1) Il presente Elaborato è quanto in indicazioni contenute nel disegno e nel capitolato con la massima cura ed attenzione, sono a carico di Imprese di costruzione tutti quei lavori ed oneri che comportano il progetto. Pertanto particolare attenzione dovrà essere posta nel rispetto delle quantità e misure.
2) Le misure riportate sono espresse in centimetri.
3) Le quantità indicate nella Relazione Tecnica e nel Computo Metrico Estimativo, sono da intendersi puramente indicative e non vincolanti.

NOTE
Le opere, alla ultimazione, verranno accuratamente ripulite da ogni sporcizia e tutte le rimozioni dei ponteggi, materiali eccedenti e di rifiuto dovuti al loro uso dovranno essere portate a discarica a cura e spese dell'Appaltatore.
Il progetto, nel suo complesso e in ogni parte, dovrà essere eseguito secondo le prescrizioni tecniche, le norme e le tabelle UNI, CEI, CNR, CONCRETE, ISO, ecc. vigenti al momento della presentazione del progetto.

PROGETTISTA - DIRETTORE TECNICO
Dott. Arch. Giuseppe LATTARULO
Via Roma n.11 - 70056 MOLFETTA (BA)
Tel. 080/3971960 - C.F. LTTGPP75L16F284Y
Partita IVA 05811430727
Iscritto all'Ordine degli Architetti della Provincia di Bari al n. 2748
Iscritto al Registro Revisori Beni Culturali D.M. 244 del 2012

COMMITTENTE
COMUNE DI MOLFETTA
Città Metropolitana di Bari
Settore Lavori Pubblici, Servizi Tecnici, Patrimonio, Manutenzioni
P.I.U.O. PERIFERIE

PROGETTO DEFINITIVO - ESECUTIVO
RIGENERAZIONE URBANA MEDIANTE LA REALIZZAZIONE DI UN NUOVO POLO SOCIALE, CULTURALE E DI SERVIZI PER LA COMUNITÀ DEL QUARTIERE "PARCO CAMPANELLA" - INTERVENTO DI RIGENERAZIONE URBANA MEDIANTE LA REALIZZAZIONE DI UN OSPITALE DI COMUNITÀ

COORDINATORE TECNICO
Dott. Ing. Vincenzo LATRONICO
Via Provinciale Giovinazzo n.2
70056 MOLFETTA (BA)
Tel. 080/3971960 - C.F. LTRVCN80E07F284Z
Partita IVA 05811430727
Iscritto all'Ordine degli Ingegneri della Provincia di Bari al n. 4175

PROGETTO
Rigenerazione urbana mediante la realizzazione di un nuovo polo sociale, culturale e di servizi per la comunità del quartiere "Parco Campanella"
Intervento di rigenerazione urbana mediante la realizzazione di un ospitale di comunità

TITOLO
F24

SCALA
1:50

DATA
20.05.2022

DOTT. ARCH. GIUSEPPE LATTARULO
ORDINE DEGLI ARCHITETTI PIANIFICATORI PAESAGGISTI E CONSERVATORI
PROVINCIA DI BARI
N. 2748