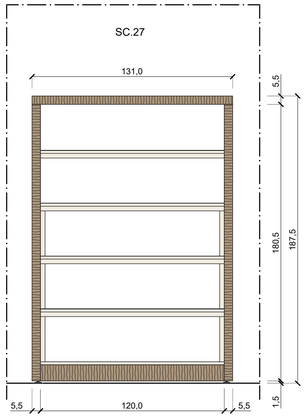

SEZIONE A-A'

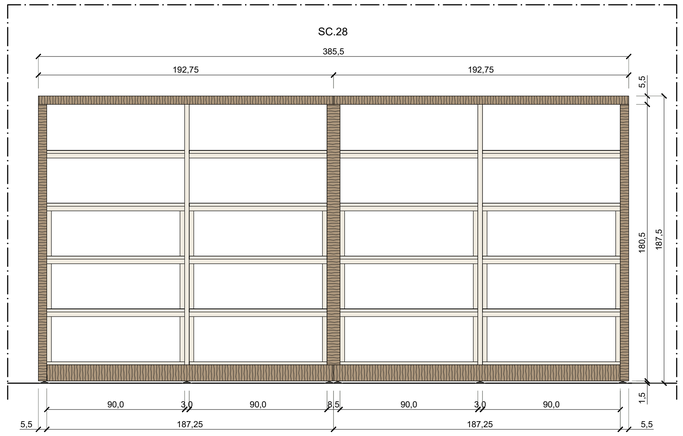

SEZIONE B-B'

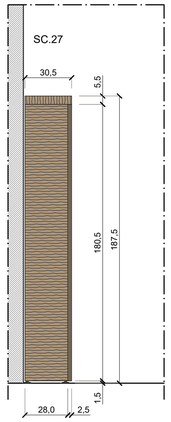

SEZIONE C-C'

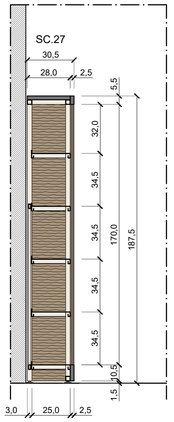

SEZIONE D-D'

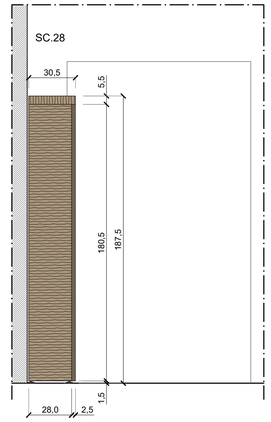

SEZIONE E-E'

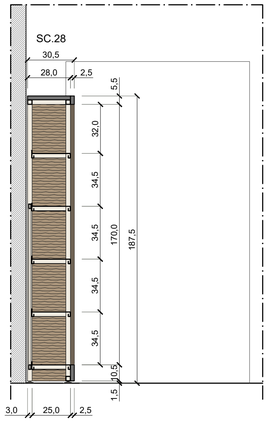

SEZIONE F-F'

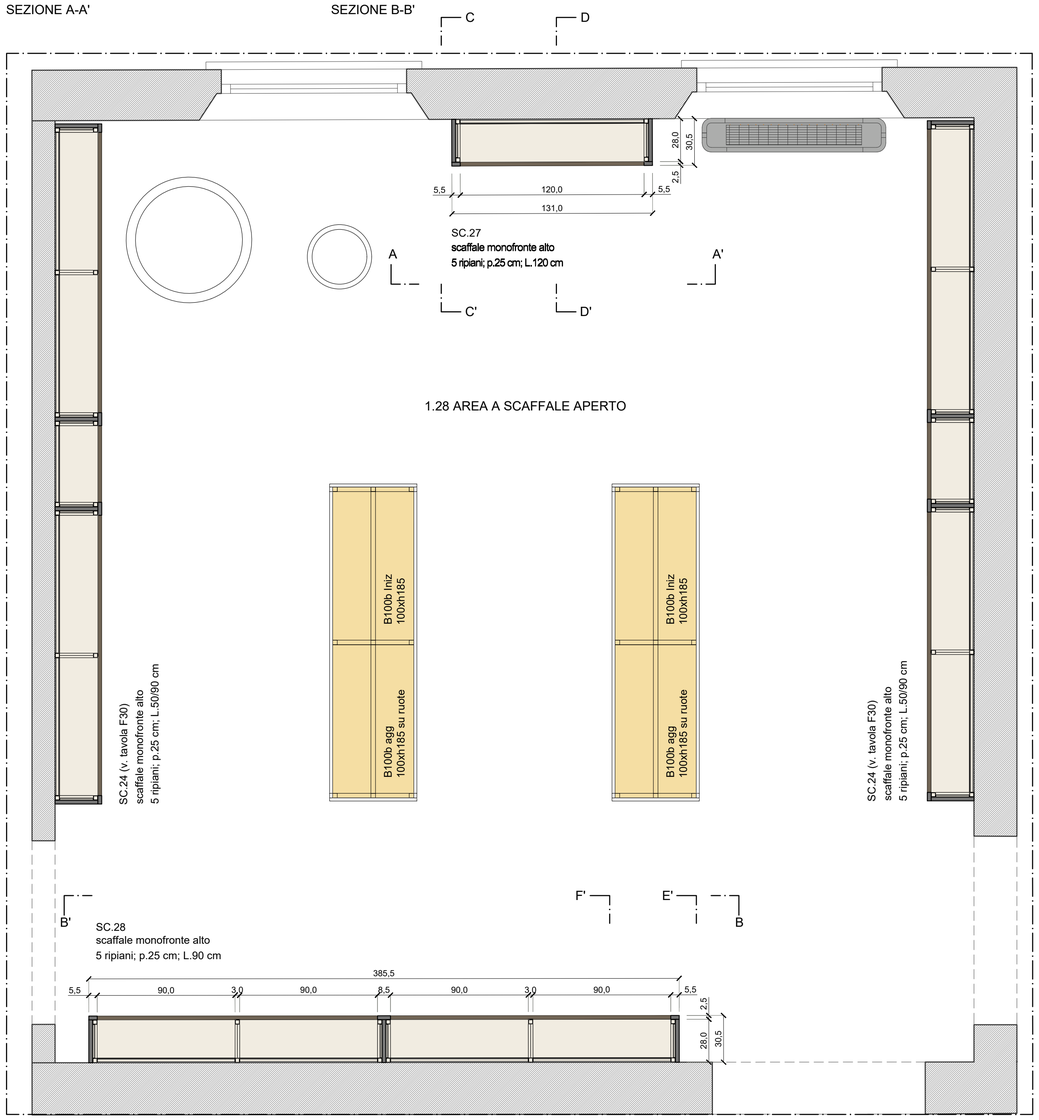

SEZIONE ORIZZONTALE

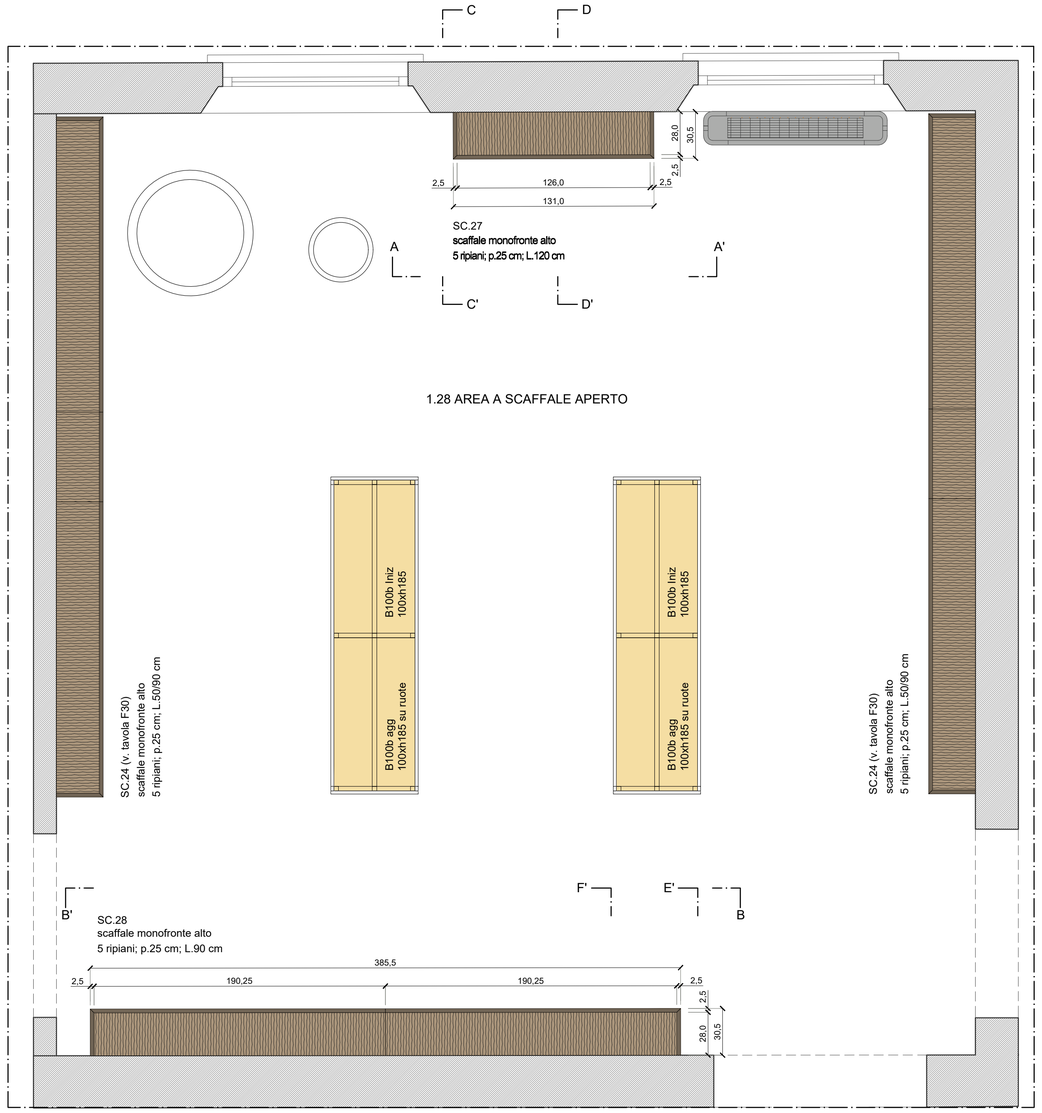

PIANTA (vista sopra il top)

PIANO PRIMO
1.28 AREA SCAFFALE APERTO
Scaffale monofronte alto a muro, H 187,5 cm; 5 ripiani, p.25 cm, L.120 cm - cod. SC.27
Scaffale monofronte alto a muro, H 187,5 cm, 5 ripiani, p.25 cm, L.90 cm - cod. SC.28

LEGENDA FINITURE E COLORI

SPALLE, TOP, ZOCCOLINO
Pannelli impiallacciati in rovere naturale rigatino o equivalente, come da Elenco Fornitura ed indicazioni di Capitolato.
Venature disposte come da disegni di progetto.

STRUTTURA E RIPIANI METALLICI
Verniciati colore RAL come da Elenco Fornitura ed indicazioni di Capitolato.

NOTE SCAFFALI
Si raccomanda di seguire le indicazioni contenute nei disegni e nel capitolato con la massima cura ed attenzione, onde evitare la richiesta di sostituzione degli arredi difformi alle indicazioni di progetto. Prestare particolare attenzione al taglio dei pannelli ed alle giunzioni a 45° indicate nei disegni.
Per le caratteristiche tecniche, le finiture e le indicazioni dei colori degli SCAFFALI è necessario fare riferimento alle indicazioni dell'Elenco Fornitura e delle schede di Capitolato.

NOTE
È onere dell'Appaltatore verificare accuratamente tutte le quote e tutte le misure dei locali, l'esatta localizzazione e le corrette misure di tutti gli impianti presenti (con particolare attenzione e cura a tutti quegli impianti che impattano in vario modo sugli arredi, sulle pareti divisorie, o devono essere in essi integrati), la presenza di altri impianti non indicati nei disegni che possono comportare modifiche al progetto degli arredi. Eventuali modifiche al progetto vanno concordate con la Direzione dei Lavori.

PROGETTISTA DEGLI ARREDI
Allerstudio partners srl
viale Ranzoni, 7 | 20149 Milano
t +39.02.2901.1250 | office@allerstudiopartners.com
P.I./C.F.11725250157
Rappresentante Legale | Matteo Schubert
Direttrice Tecnica | Arch. Camilla Pravettoni

COMMITTENTE
COMUNE DI MIRANDOLA
Via Giovanni Giolitti, 22
41037 Mirandola (MO)
P.I./C.F. 00270570369

PROGETTO DEFINITIVO - ESECUTIVO
PROGETTO DEFINITIVO-ESECUTIVO DEGLI ARREDI DELLA BIBLIOTECA "EUGENIO GARIN" NELLA NUOVA SEDE DELL'EX COMPLESSO SCOLASTICO DI PIAZZA GARIBALDI A MIRANDOLA
CUP MASTER: I86D14000180002
CUP DERIVATO: I86J18000030006

CONTENUTO TAVOLA
PROGETTO
Nuovo Polo Bibliotecario in piazza Garibaldi
Piano Primo | 1.28 Area a scaffale aperto
Scaffali cod. SC.27, cod. SC.28
FILE 06_Arr_S_da-SC_F2LF1H-F1-F32_220506100.dwg

TAVOLA
F31

SCALA
1:20

DATA
23.02.2022