PIANO PRIMO | 1.29 Bambini 6-10 | Scaffali cod. SC.29, cod. SC.30, cod. SC.31, cod. SC.32

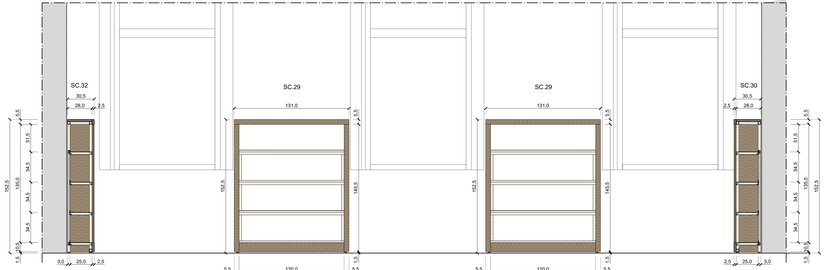

SEZIONE A-A'

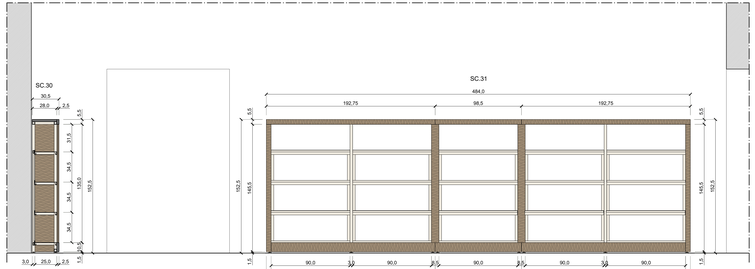

SEZIONE B-B'

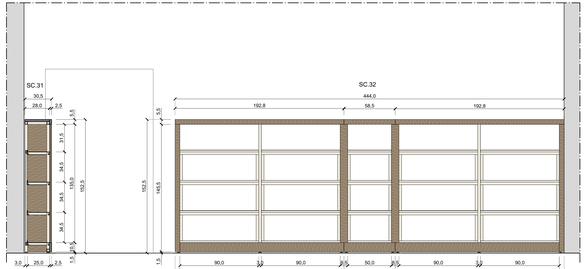

SEZIONE C-C'

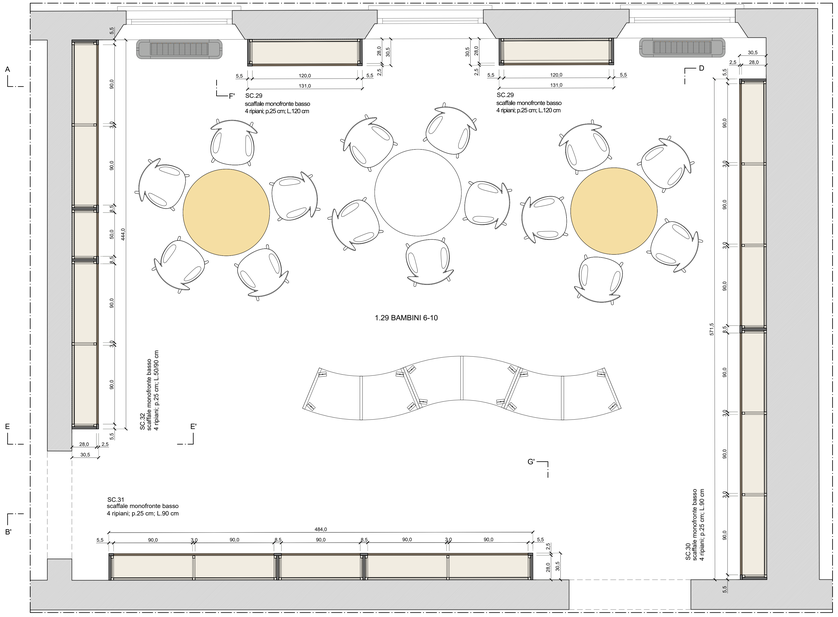

SEZIONE ORIZZONTALE

PIANO PRIMO
1.29 BAMBINI 6-10
Scaffale monofronte basso a muro, H 152,5 cm; 4 ripiani, p.25 cm, L.120 cm - cod. SC.29
Scaffali monofronte bassi a muro, H 152,5 cm; 4 ripiani, p.25 cm, L.90 cm - cod. SC.30, cod. SC.31
Scaffale monofronte basso a muro, H 152,5 cm; 4 ripiani, p.25 cm, L.50/90 cm - cod. SC.32

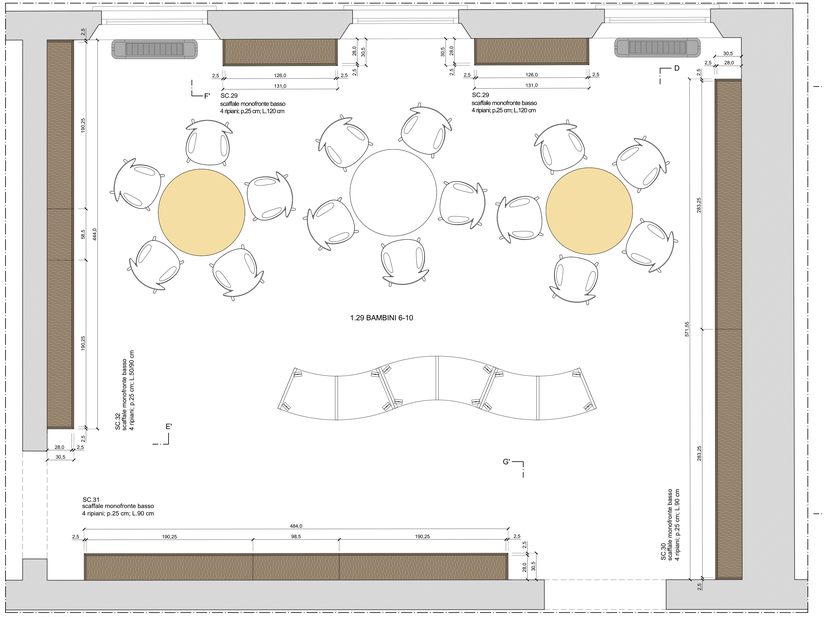

PIANTA (vista sopra il top)

PIANO PRIMO
1.29 BAMBINI 6-10
Scaffale monofronte basso a muro, H 152,5 cm; 4 ripiani, p.25 cm, L.120 cm - cod. SC.29
Scaffali monofronte bassi a muro, H 152,5 cm; 4 ripiani, p.25 cm, L.90 cm - cod. SC.30, cod. SC.31
Scaffale monofronte basso a muro, H 152,5 cm; 4 ripiani, p.25 cm, L.50/90 cm - cod. SC.32

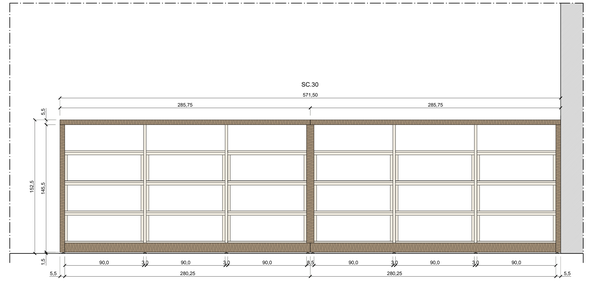

SEZIONE D-D'

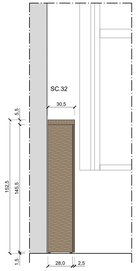

SEZIONE E-E'

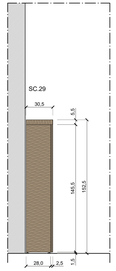

SEZIONE F-F'

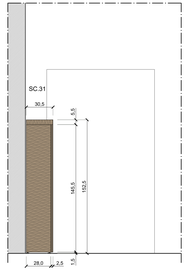

SEZIONE G-G'

LEGENDA FINITURE E COLORI

SPALLE, TOP, ZOCCOLINO
Pannelli impiallacciati in rovere naturale rigatino o equivalente, come da Elenco Fornitura ed indicazioni di Capitolato.
Venature disposte come da disegni di progetto.

STRUTTURA E RIPIANI METALLICI
Verniciati colore RAL come da Elenco Fornitura ed indicazioni di Capitolato.

NOTE SCRITTA1
Si raccomanda di seguire le indicazioni contenute nei disegni e nel capitolato con la massima cura ed attenzione, onde evitare lo insorgere di sovrapposizioni ed errori di interpretazione. Segnalare eventuali errori o omissioni ai Progettisti.
Per la qualificazione tecniche, le finiture e le indicazioni dei colori degli SCAFFALI necessario fare riferimento alle indicazioni dell'Elenco Forniture e sulle schede di Capitolato.

NOTE
È onere dell'Appaltatore verificare accuratamente tutte le quote e tutte le misure dei locali, mediante sovrapposizione e le corrette misure di tutti gli impianti presenti con particolare attenzione a cura e tutti gli oneri a carico dell'Appaltatore. Segnalare eventuali errori o omissioni ai Progettisti. Non sovrapporre le misure, integrarli, la presenza di altri impianti non indicati nei disegni che possono compromettere modifiche al progetto degli arredi. Eventuali modifiche al progetto siano concordate con la Direzione dei Lavori.

PROGETTISTA DEGLI ARREDI
Alpermobilia partners srl
Viale Ramazzini, 71 20149 Milano
Tel. 02 4802 4802 - info@alpermobilia.com
P.I.V.A. IT02202370967
Amministratore Unico: Matteo Schicchi
Direttore Tecnico | Arch. Camilla Pravettoni

COMMITTENTE
COMUNE DI MINANOLA
Via Giovanni Giolitti, 22
Codice Fiscale 00000000000
P.I.V.A. 00000000000

PROGETTO DEFINITIVO - ESECUTIVO
PROGETTO DEFINITIVO-ESECUTIVO DEGLI ARREDI DELLA SCUOLA DELL'INFANZIA E PRIMARIA DI CAPOLUOGO DELLA COMUNE DI MINANOLA (SICILIA)
CUP: B00000000000000 | CIG: 0000000000
CUI MASTER: 00000000000000
CUP ARREDI: 00000000000000

CONTENUTO TAVOLA
PROGETTO:
Piano Pre-Ristorazione in classe Gambaio
Piano Primo - Aula 1.29 Bambini 6-10
Scaffali cod. SC.29, cod. SC.30, cod. SC.31, cod. SC.32
Sezioni, Piante, Prospetti
Dettagli: 1:10 | 1:5 | 1:2 | 1:1 | 1:0,5 | 1:0,2 | 1:0,1

TAVOLA: **F32**
SCALA: 1:20
DATA: 23.02.2022

Ordine degli Architetti Pianificatori Paesaggisti e Conservatori della Provincia di Milano
CAMILLA PRAVETTONI
architetto
1420