



PROSPETTO LATERALE


PROSPETTO LATERALE

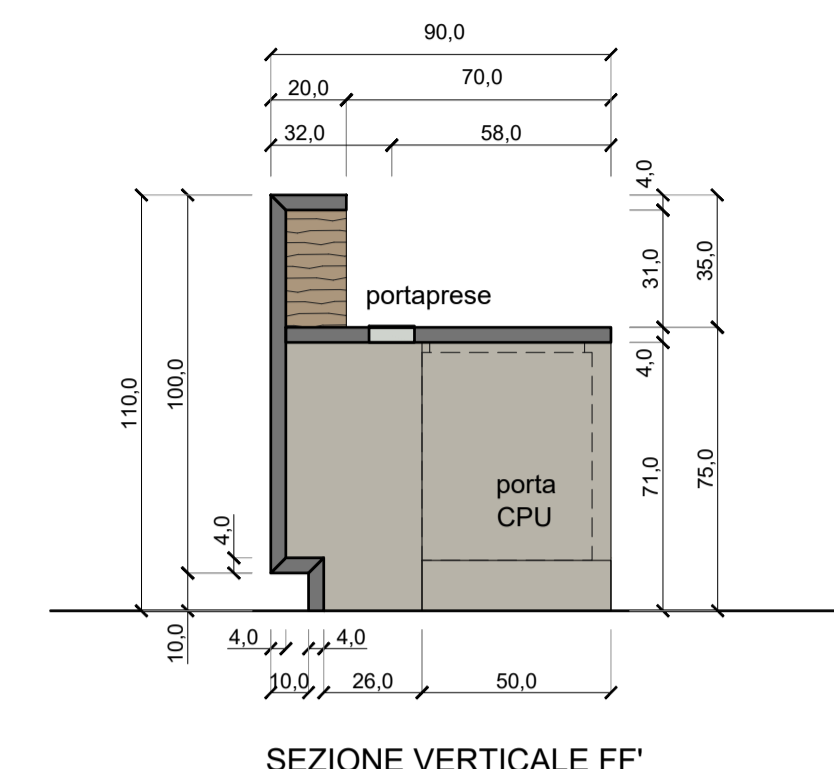


SEZIONE VERTICALE FF'

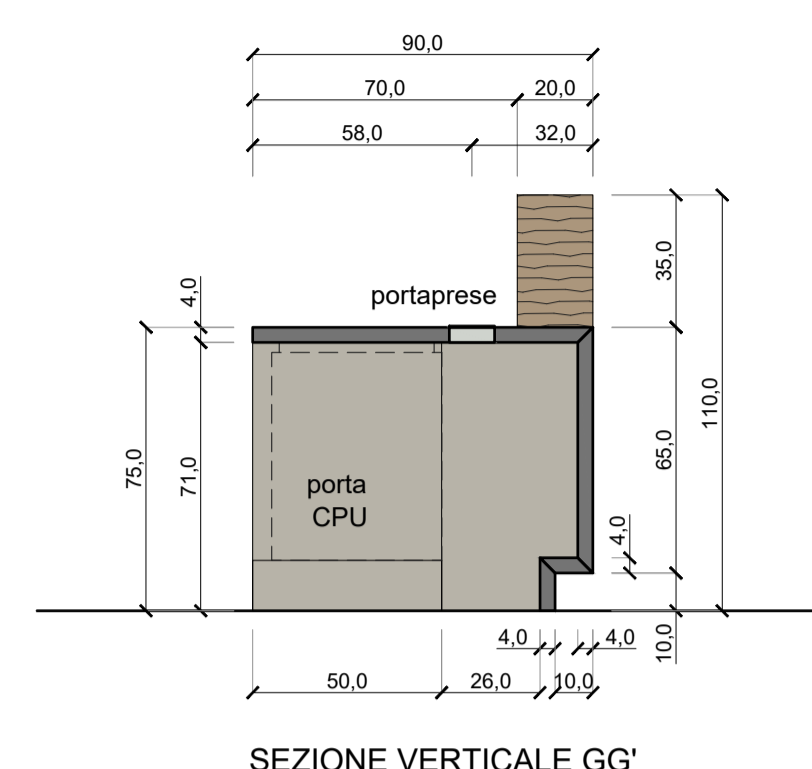


SEZIONE VERTICALE GG'

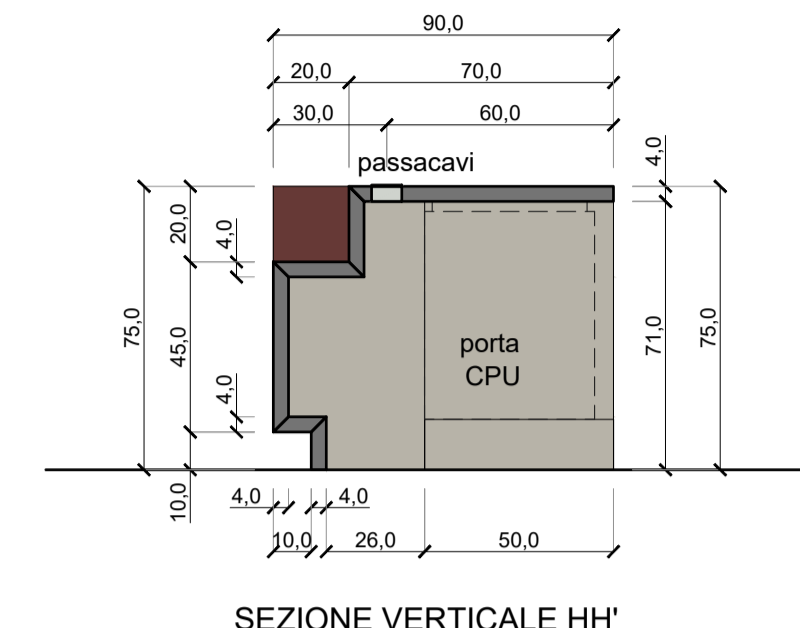


SEZIONE VERTICALE HH'

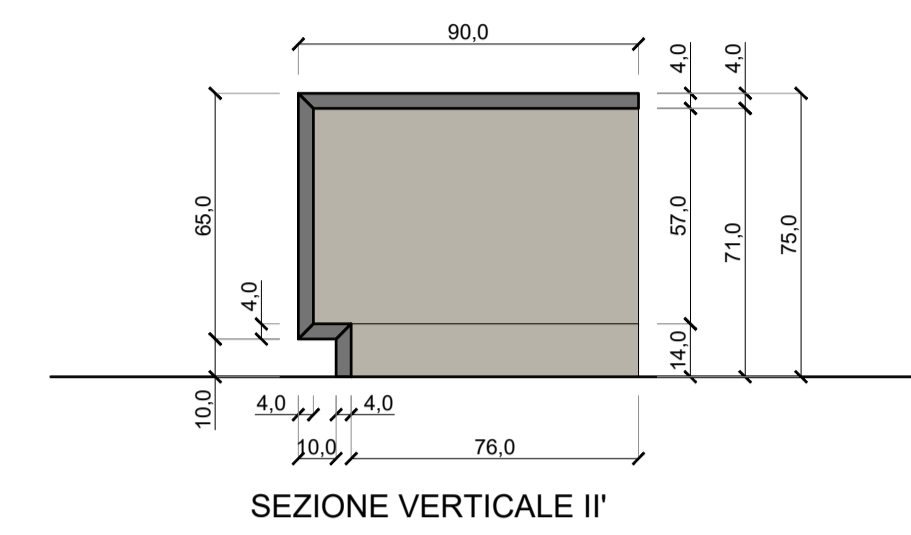


SEZIONE VERTICALE II'

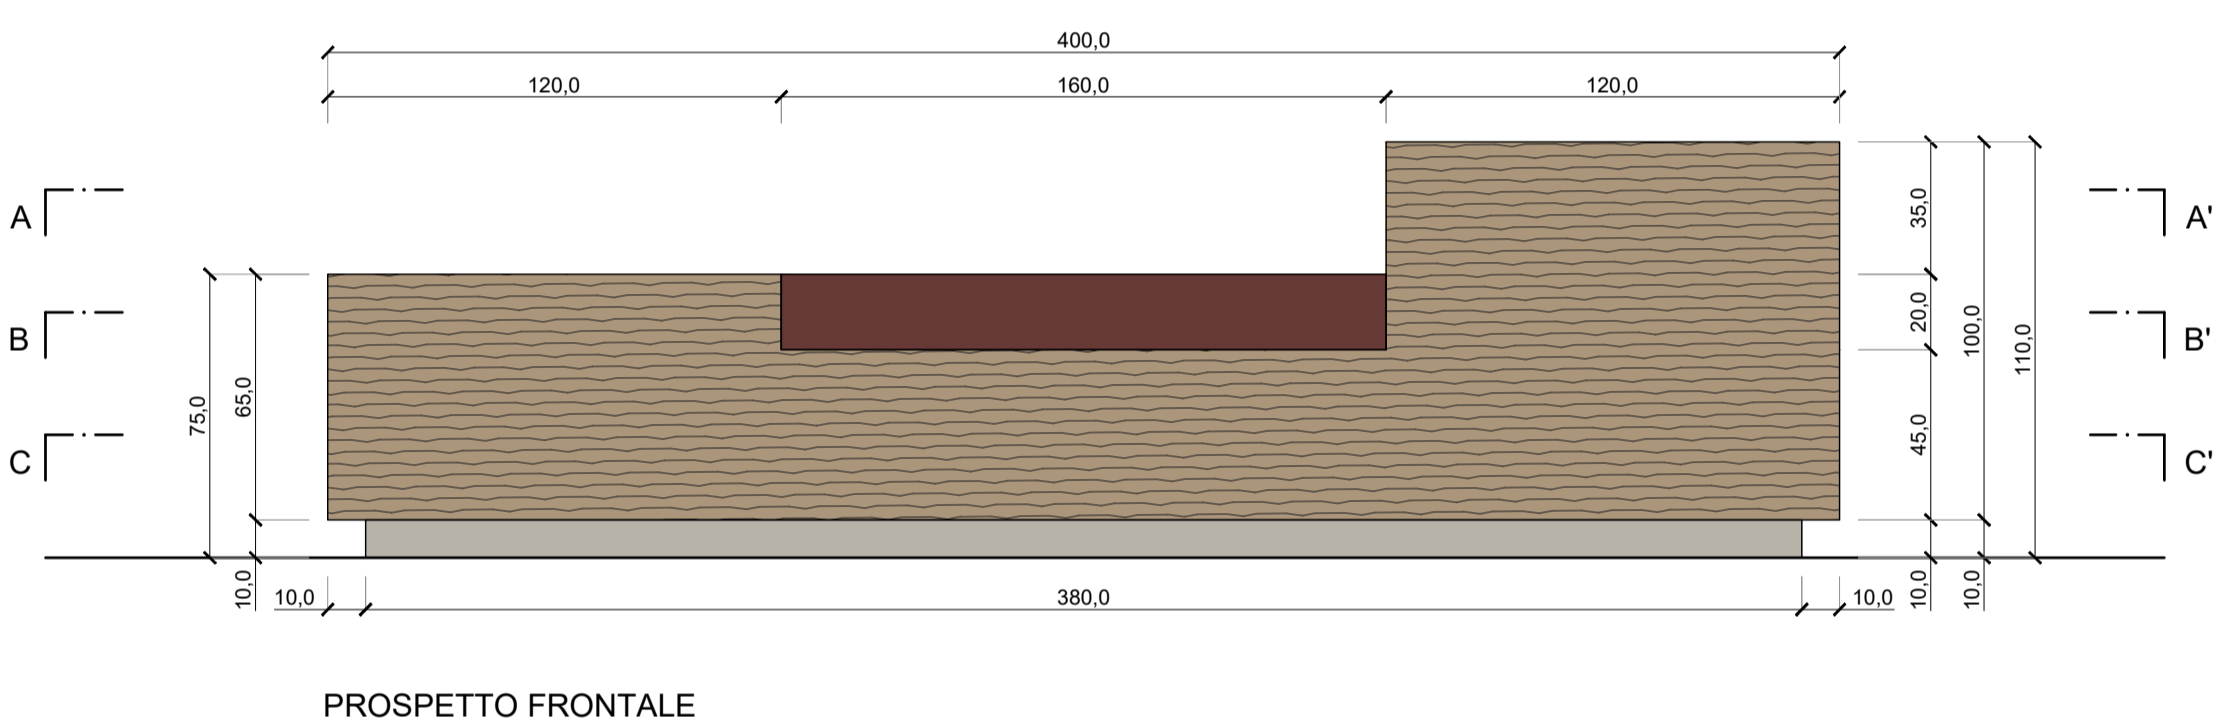


PROSPETTO FRONTALE

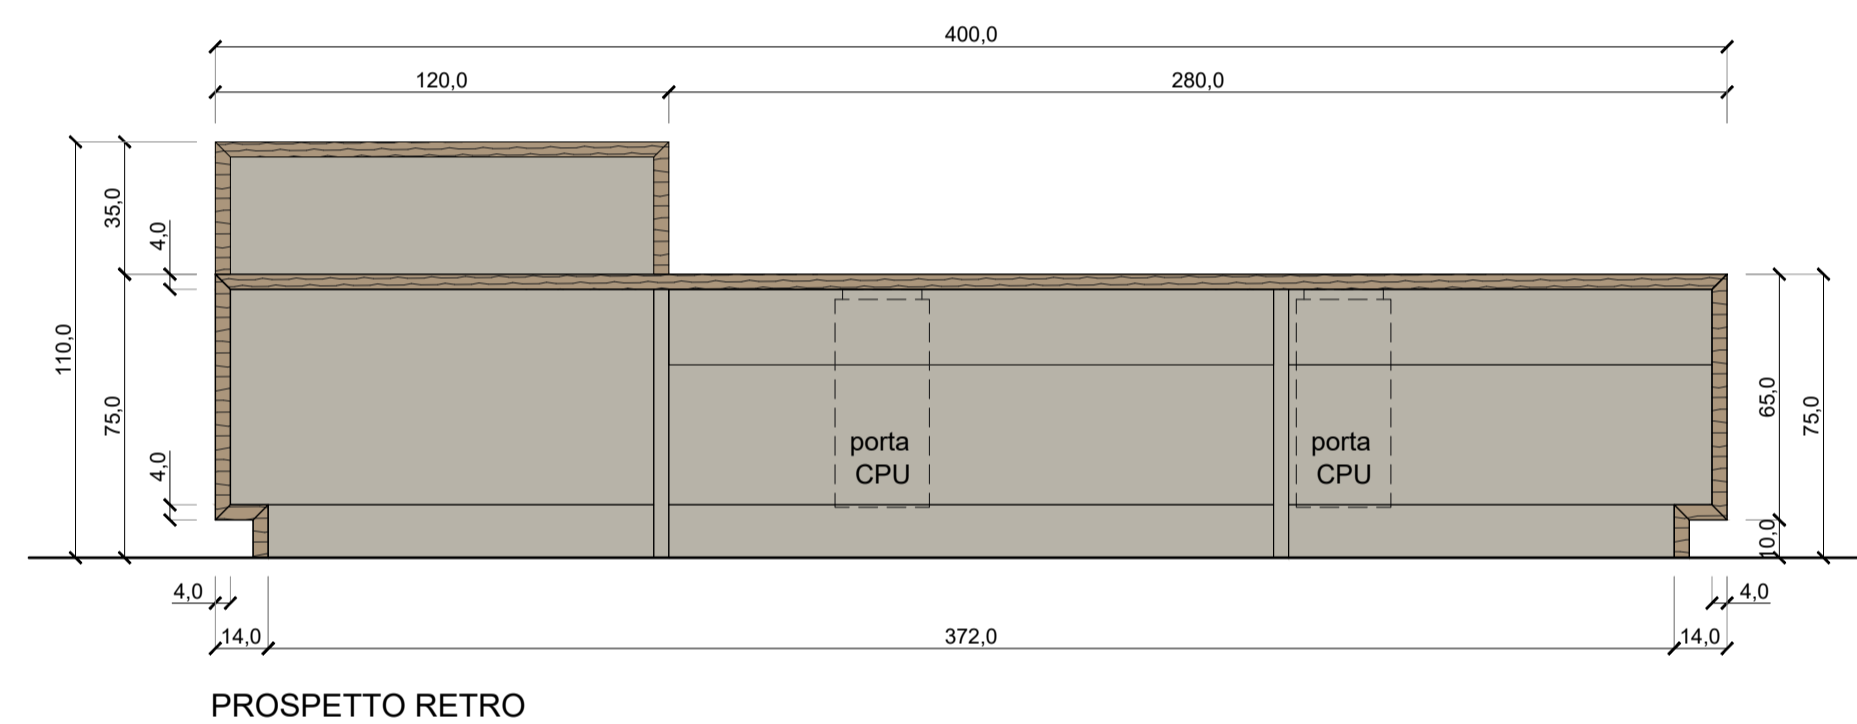


PROSPETTO RETRO

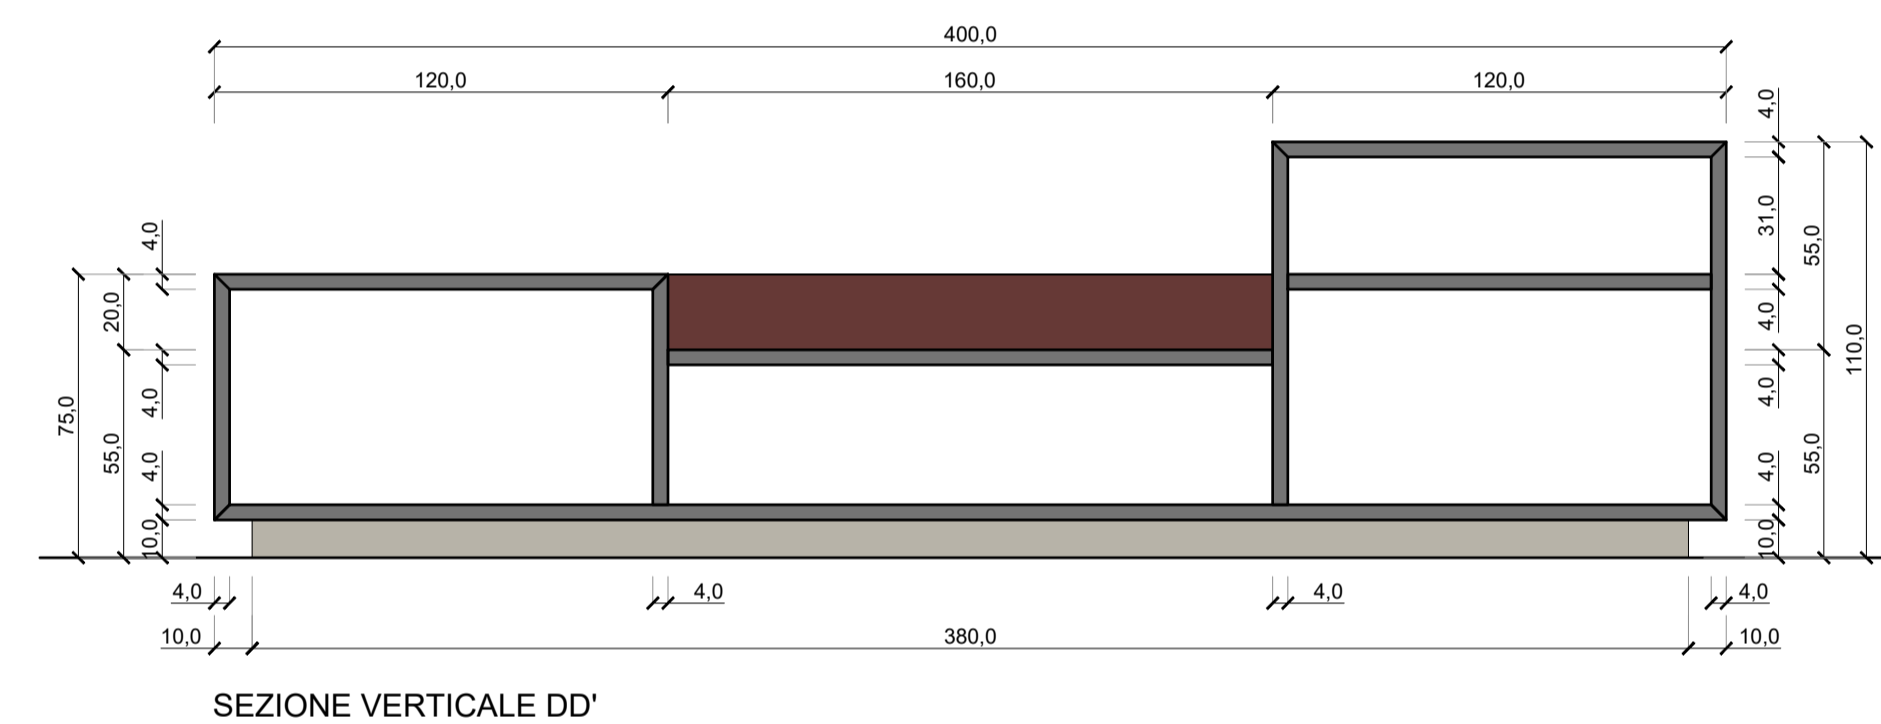


SEZIONE VERTICALE DD'

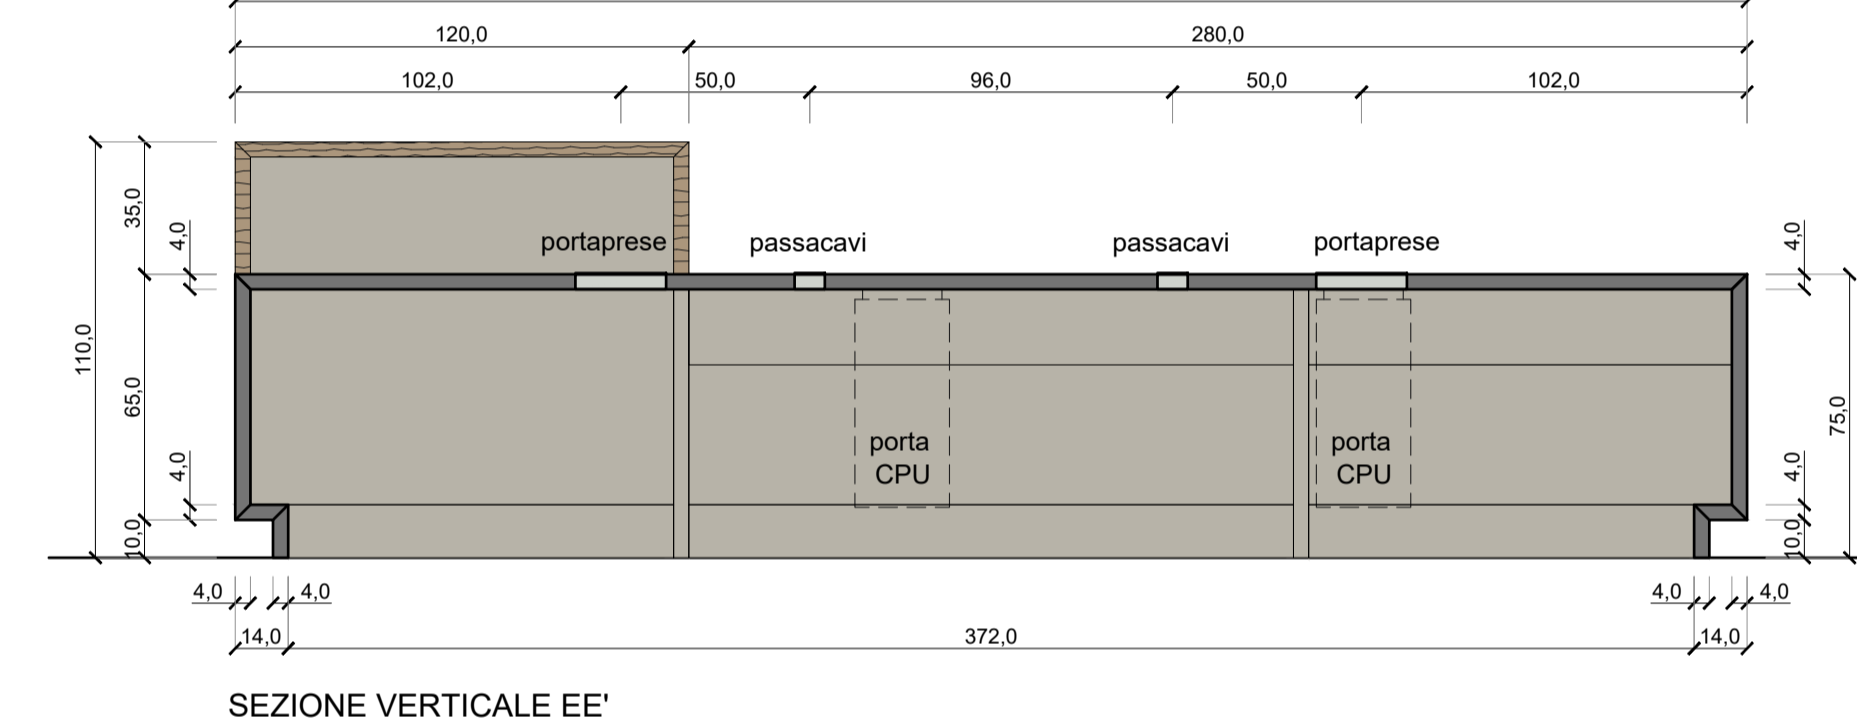


SEZIONE VERTICALE EE'

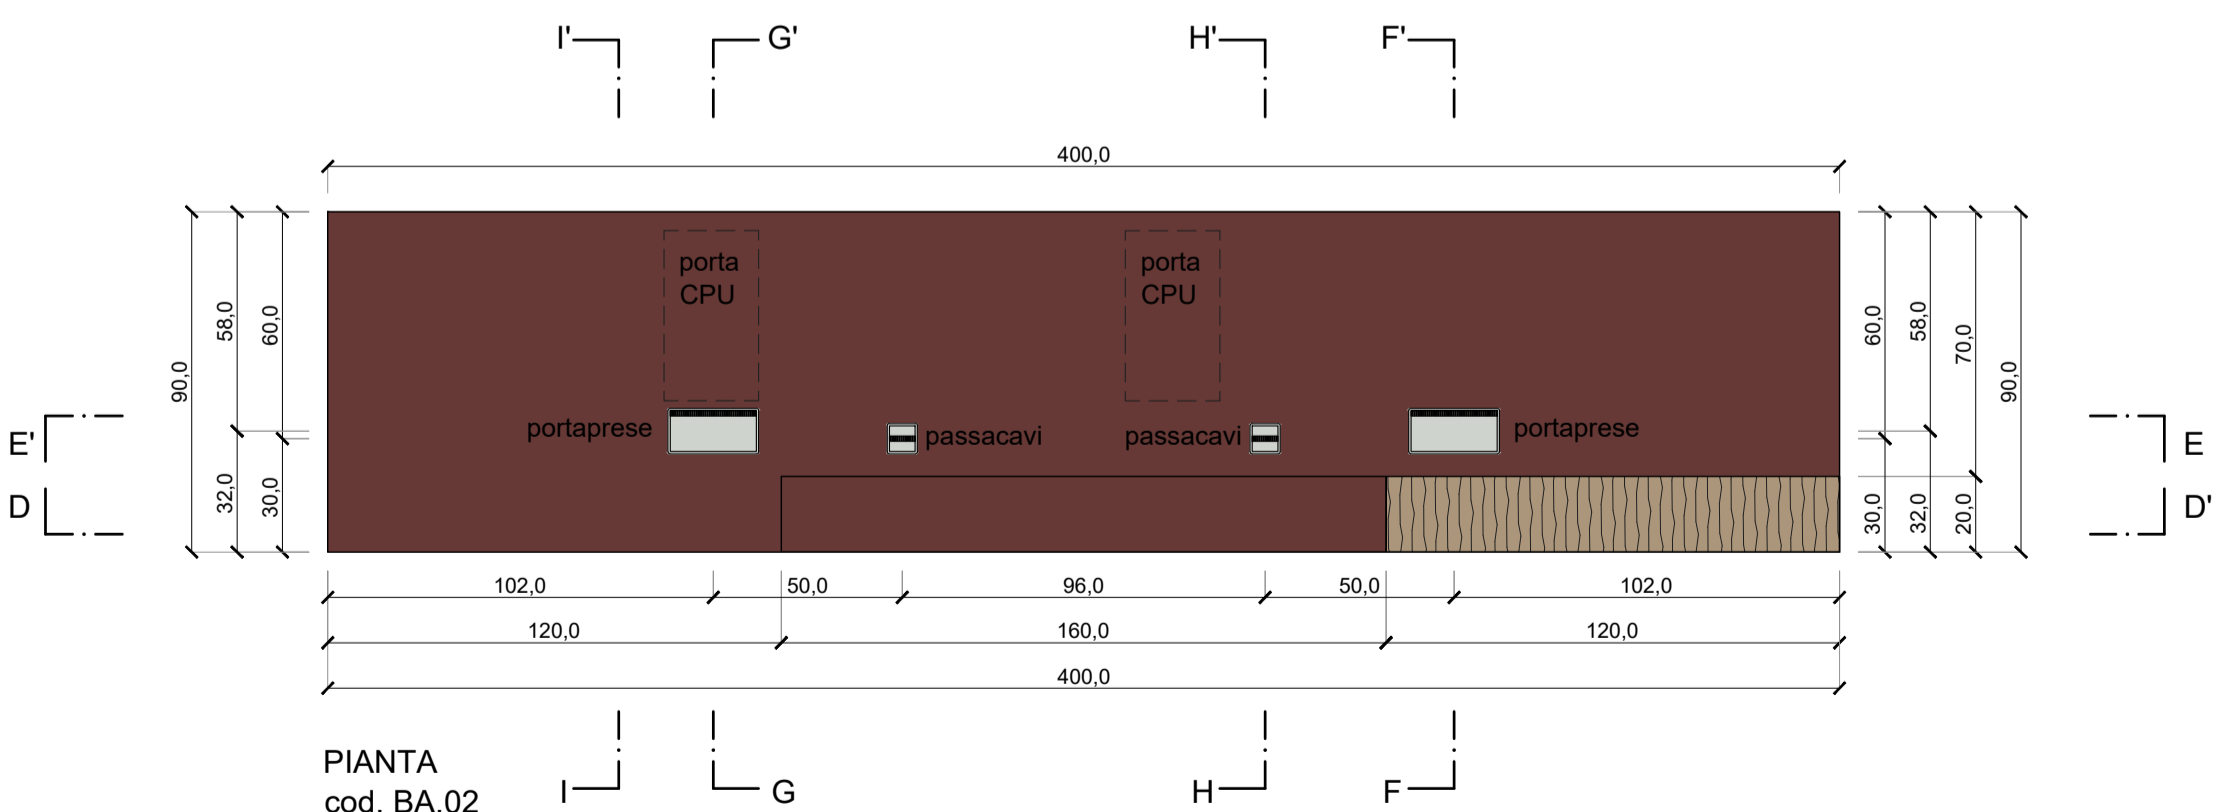


PIANTA  
 cod. BA.02

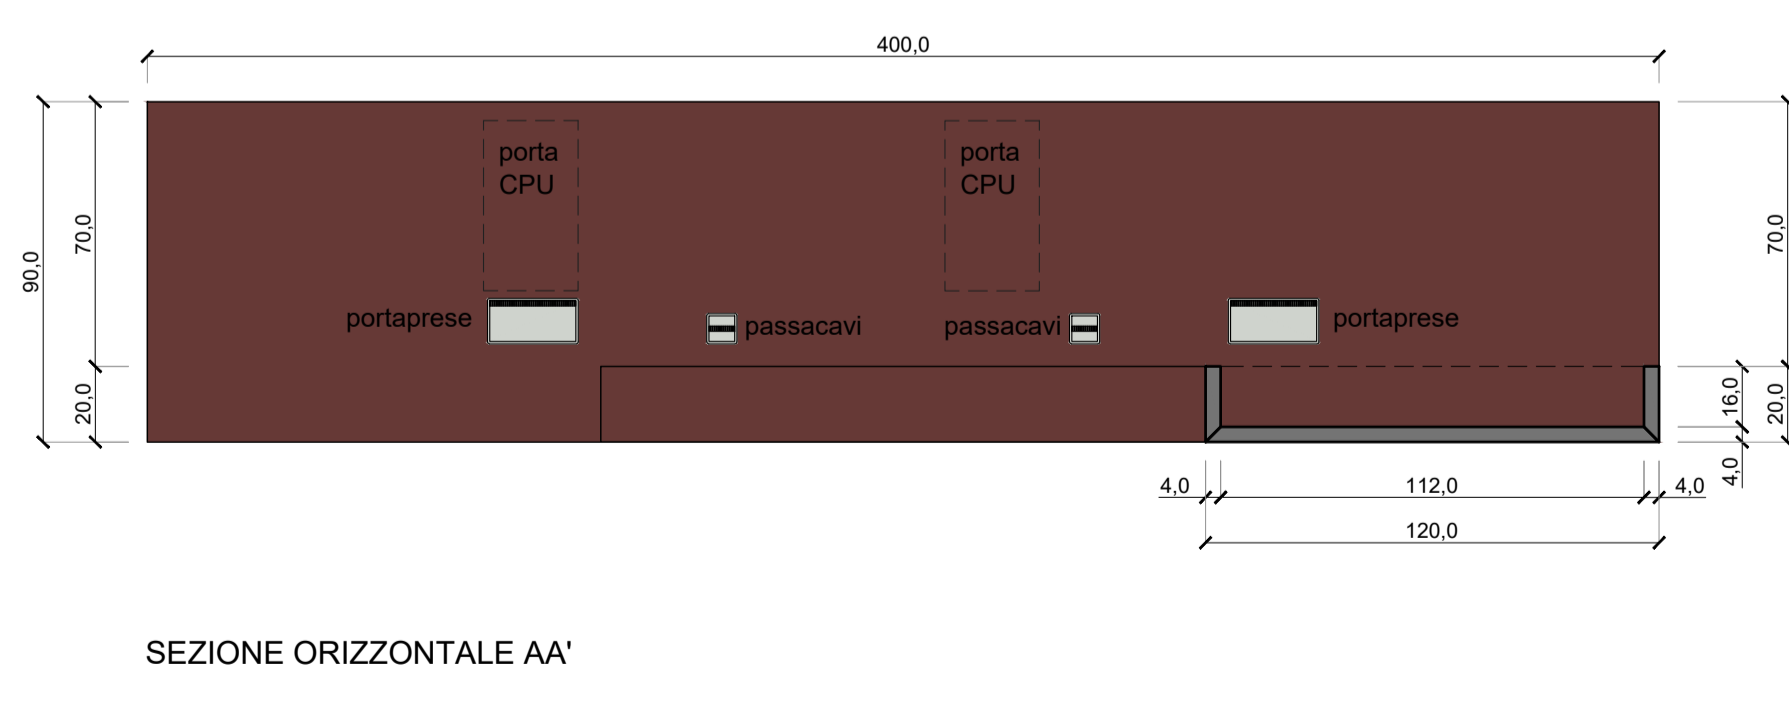





SEZIONE ORIZZONTALE AA'

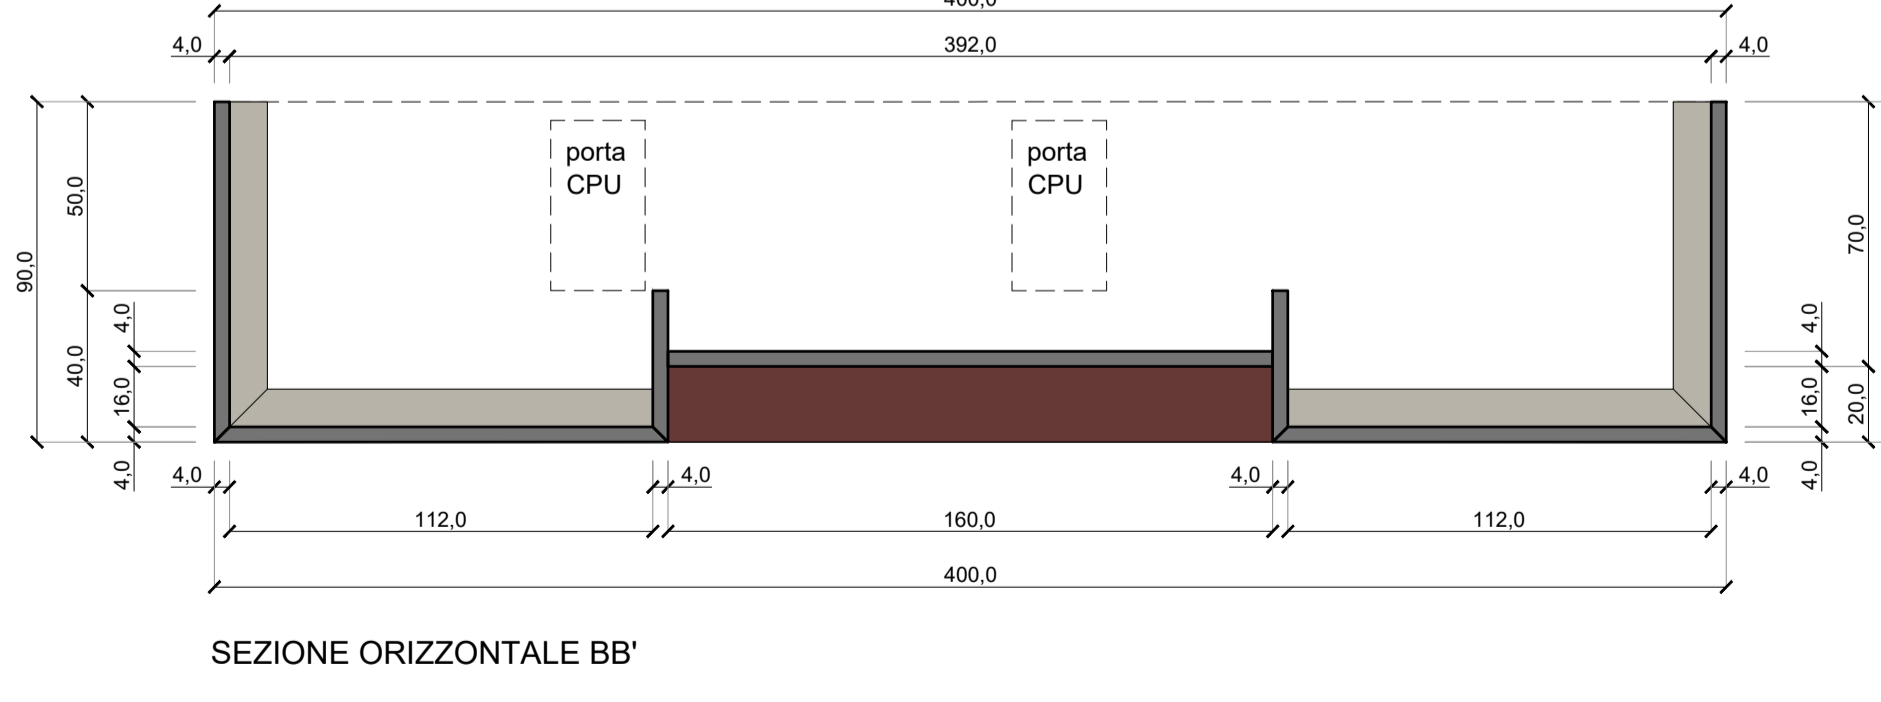

SEZIONE ORIZZONTALE BB'

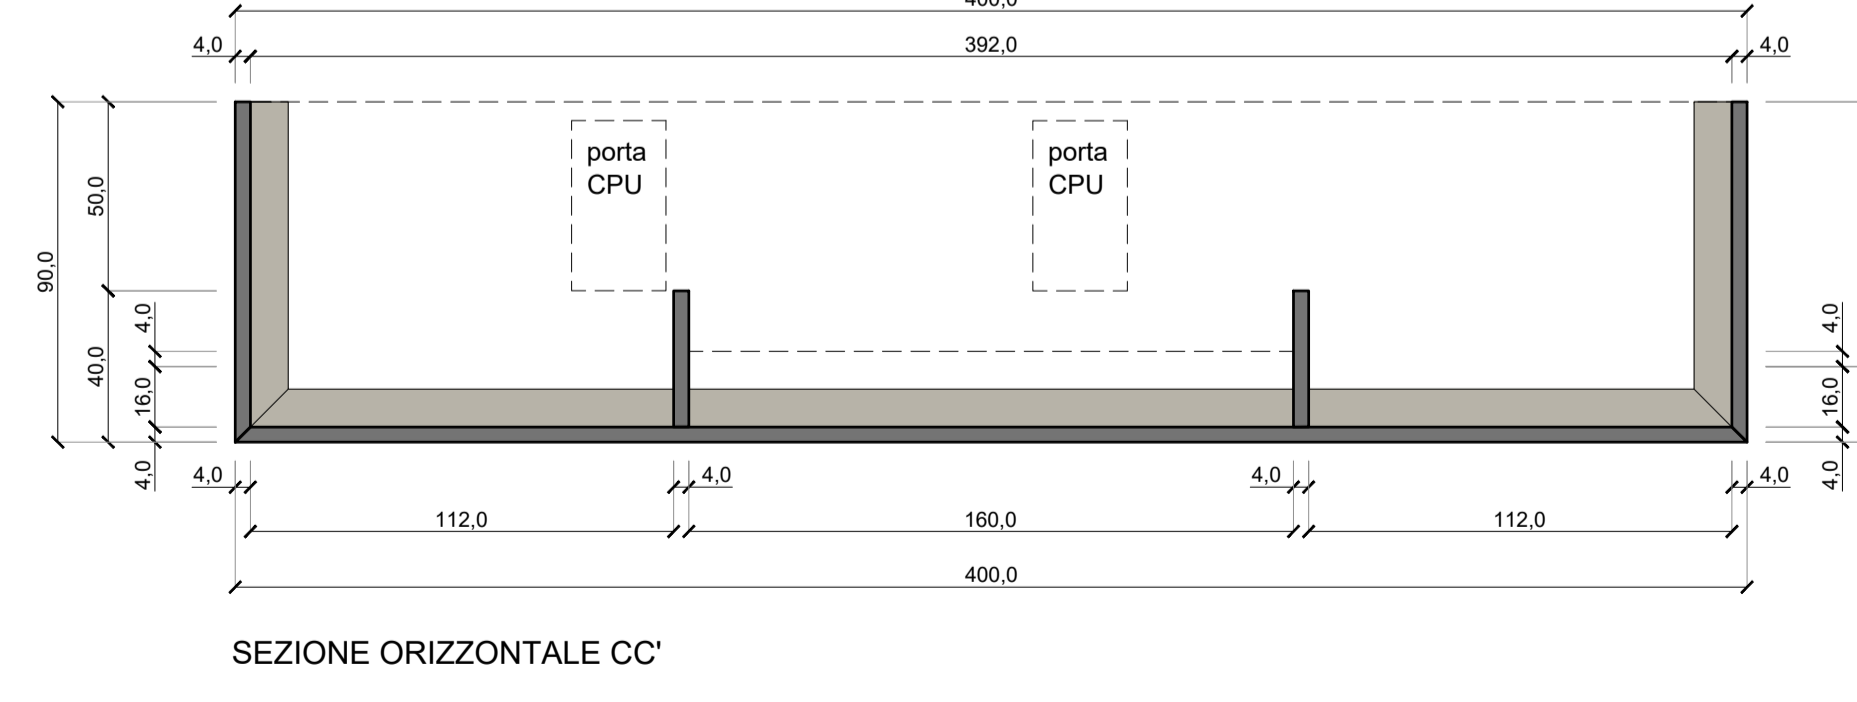

SEZIONE ORIZZONTALE CC'

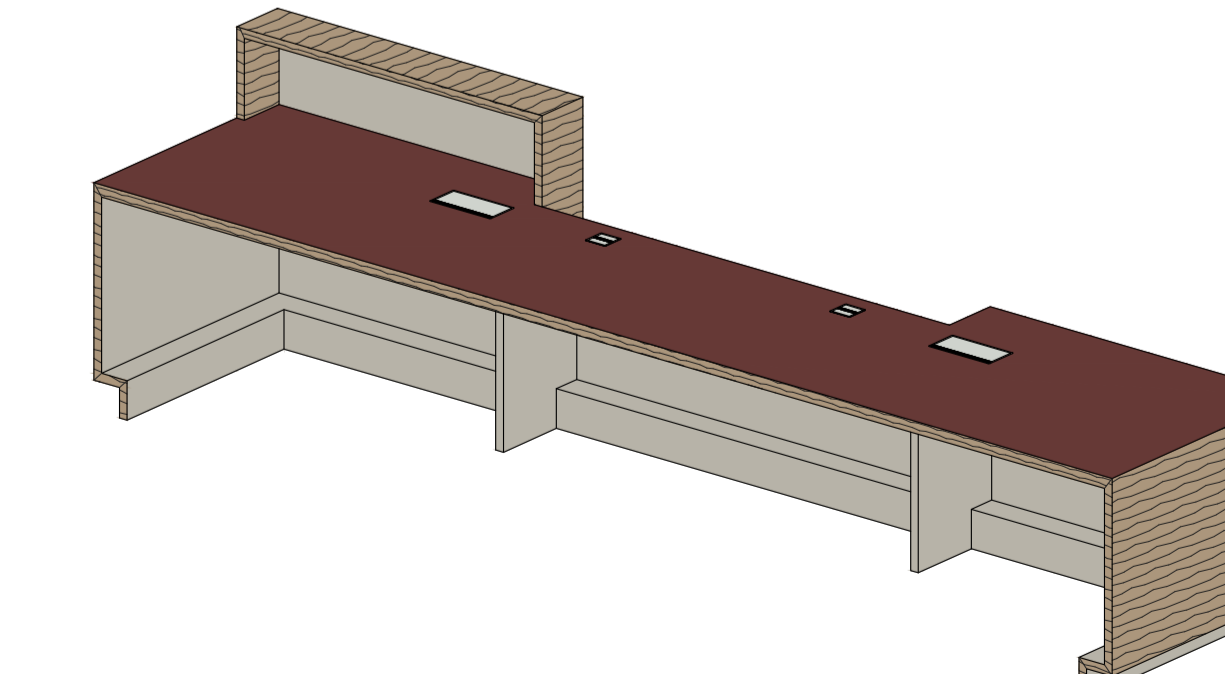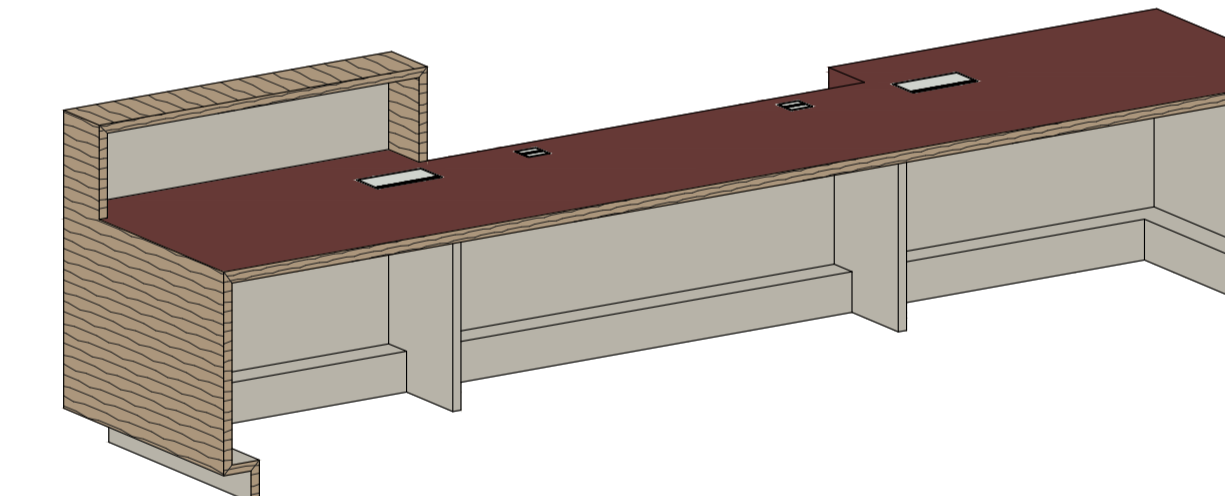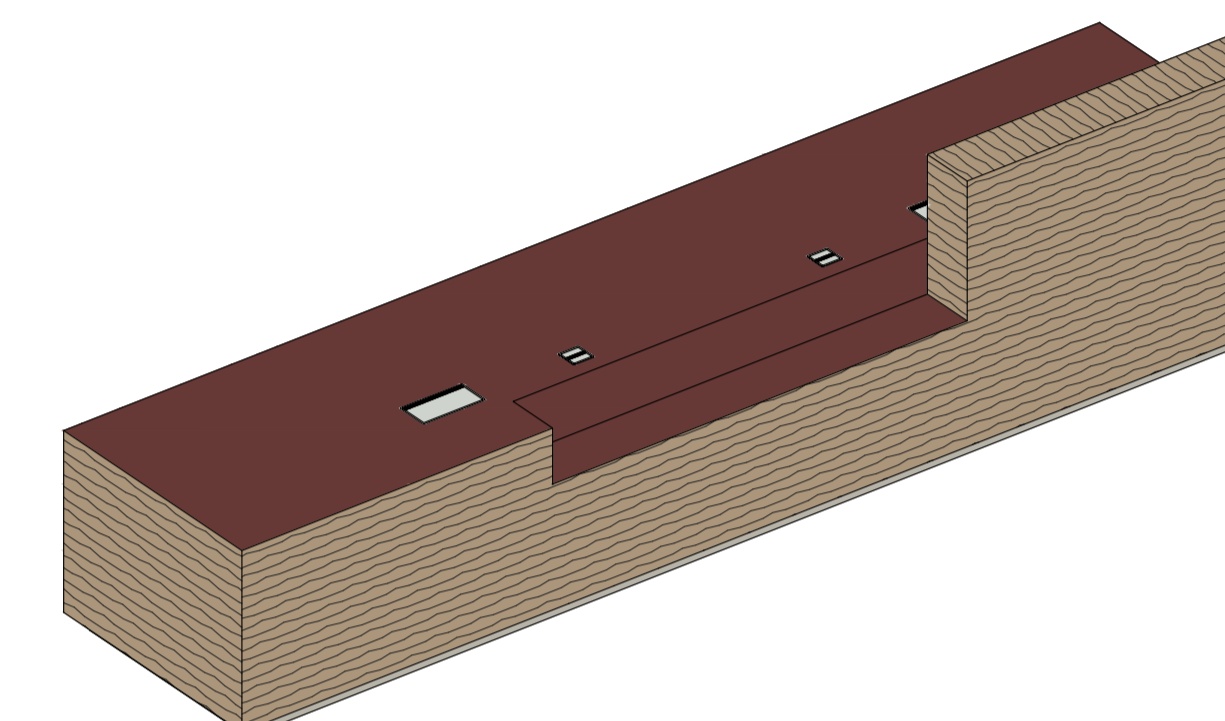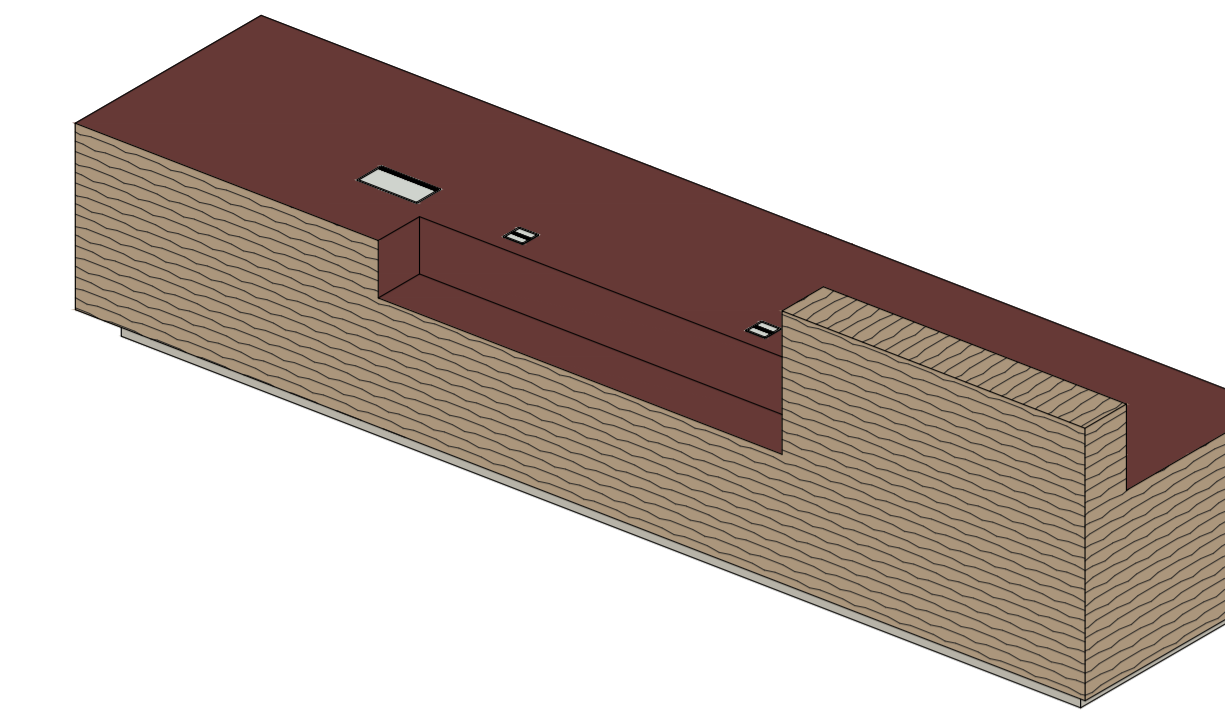

VISTE TRIDIMENSIONALI  
 cod. BA.02

**PANNELLI**  
 esclusi piano del bancone, piano di cortesia, zoccolino frontale e sfondati interni

**PANNELLI SFONDATI INTERNI E ZOCCOLINO FRONTALE**

**PIANO DEL BANCONE, PIANO DI CORTESIA E SFONDATI PIANO DI CORTESIA**

**PANNELLI SFONDATI PIANO DI CORTESIA**

**PANNELLI SFONDATI PIANO DI CORTESIA**

