


PANNELLI (esclusi top e sfondati)
 Pannelli impiallacciati in rovere naturale rigatino o equivalente, come da Elenco Fornitura ed indicazioni di Capitolato.
 Venature disposte come da disegni di progetto.

TOP E SFONDATI
 Pannelli in laminato tipo FENIX NTM o equivalente, tagliati a 45°.
 Colore come da Elenco Fornitura ed indicazioni di Capitolato.

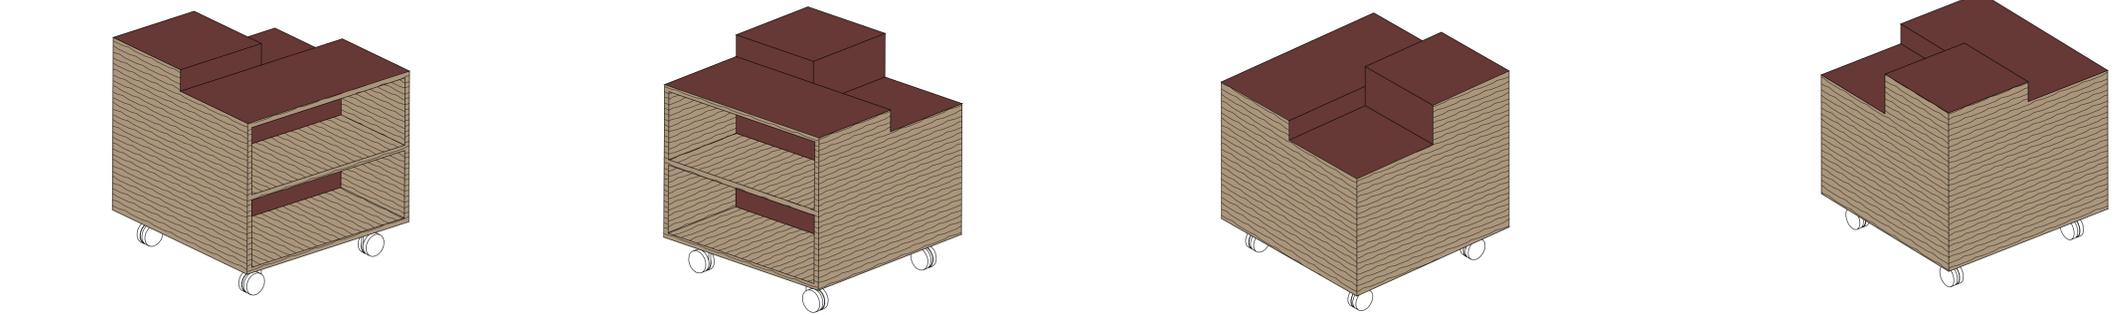

VISTE TRIDIMENSIONALI
 cod. ES.01