PIANO TERRA | 0.05b NARRARITA / PROPOSTE TEMATICHE | Scaffali cod. SC.03.OPAC, cod. SC.04, cod. SC.05

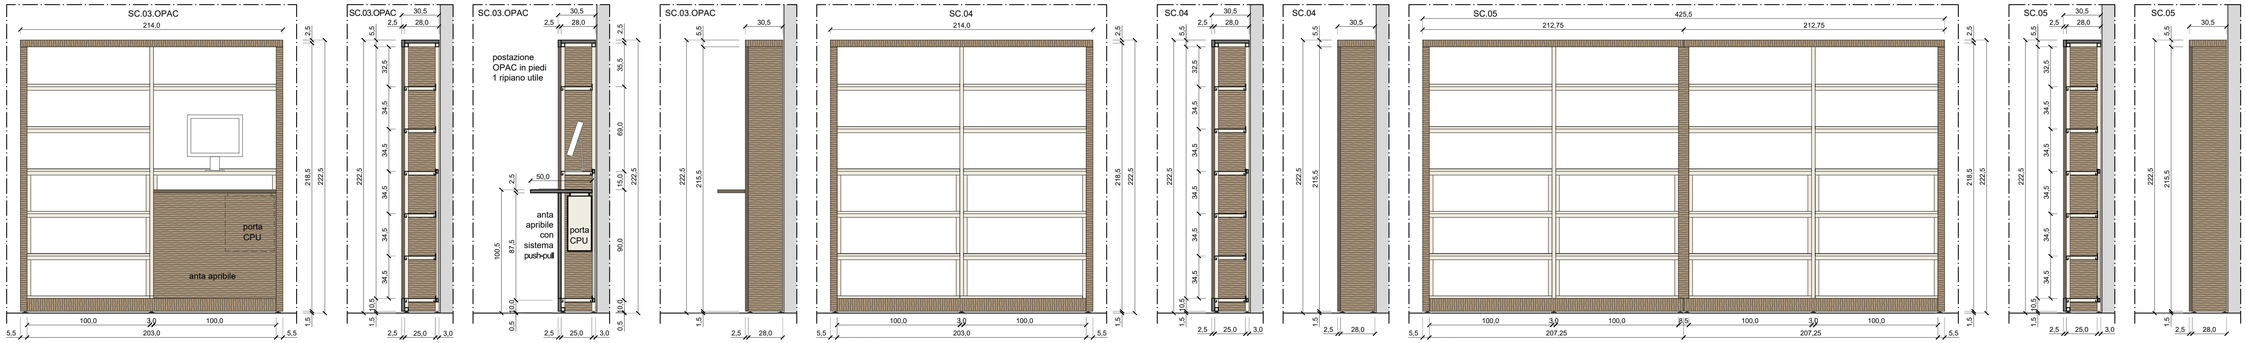

SEZIONE A-A' | SEZIONE B-B' | SEZIONE C-C' | SEZIONE D-D' | SEZIONE E-E' | SEZIONE F-F' | SEZIONE G-G' | SEZIONE H-H' | SEZIONE I-I' | SEZIONE L-L'

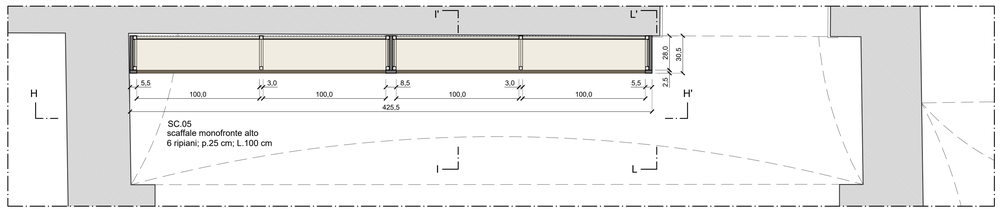

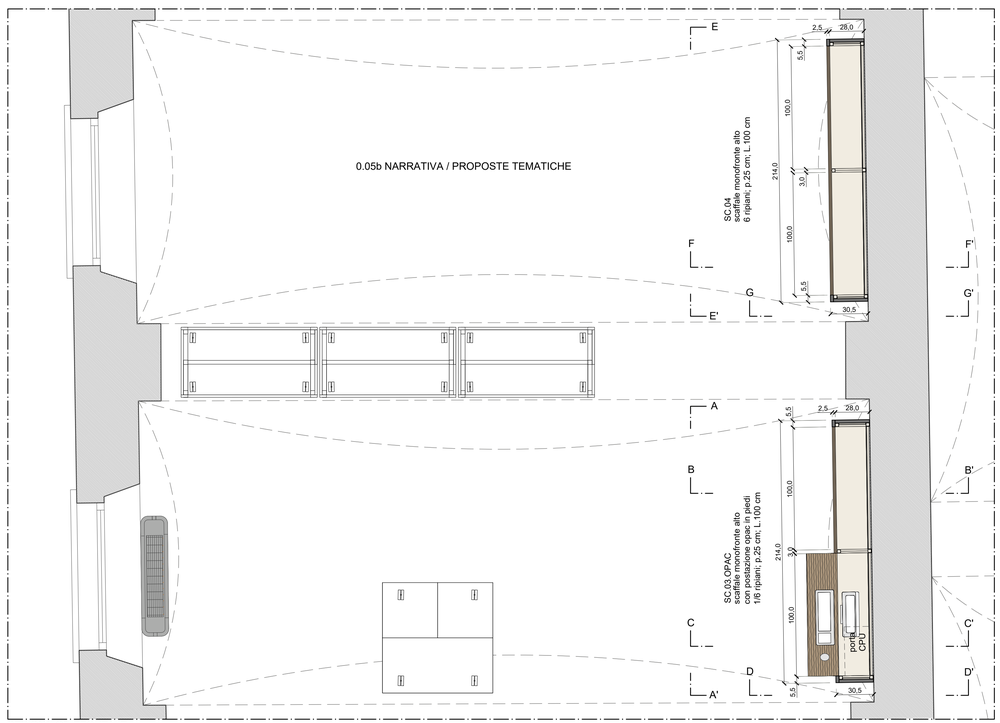

SEZIONE ORIZZONTALE

PIANO TERRA
0.05b NARRATIVA / PROPOSTE TEMATICHE
Scaffale monofronte alto a muro, con postazione opac in piedi, H 222,5 cm, 1/6 ripiani, p.25 cm, L.100 cm - cod. SC.03.OPAC
Scaffali monofronte alti a muro, H 222,5 cm; 6 ripiani, p.25 cm, L.100 cm - cod. SC.04, cod. SC.05

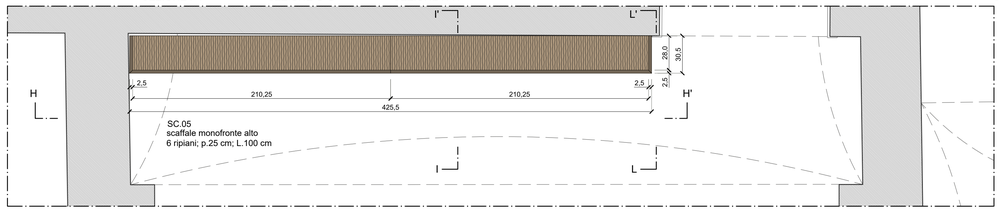

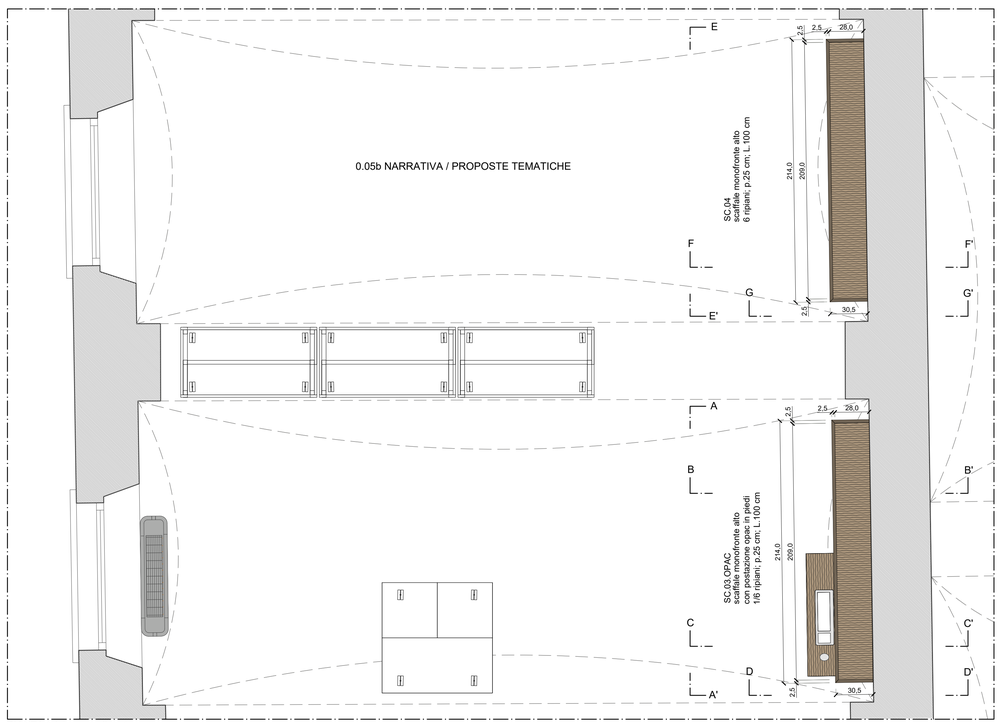

PIANTA (vista sopra il top)

PIANO TERRA
0.05b NARRATIVA / PROPOSTE TEMATICHE
Scaffale monofronte alto a muro, con postazione opac in piedi, H 222,5 cm, 1/6 ripiani, p.25 cm, L.100 cm - cod. SC.03.OPAC
Scaffali monofronte alti a muro, H 222,5 cm; 6 ripiani, p.25 cm, L.100 cm - cod. SC.04, cod. SC.05

LEGENDA FINITURE E COLORI

SPALLE, TOP, ZOCCOLINO, ANTE
Pannelli impiallacciati in rovere naturale rigatino o equivalente, come da Elenco Fornitura ed indicazioni di Capitolato.
Venature disposte come da disegni di progetto.

STRUTTURA E RIPIANI METALLICI
Verniciati colore RAL come da Elenco Fornitura ed indicazioni di Capitolato.

NOTE SCAFFALI
Si raccomanda di seguire le indicazioni contenute nei disegni e nel capitolato con la massima cura ed attenzione, onde evitare la richiesta di sostituzione degli arredi difformi alle indicazioni di progetto. Prestare particolare attenzione al taglio dei pannelli ed alle giunzioni a 45° indicate nei disegni.
Per le caratteristiche tecniche, le finiture e le indicazioni dei colori degli SCAFFALI è necessario fare riferimento alle indicazioni dell'Elenco Forniture e alle schede di Capitolato.

NOTE
E' onere dell'Appaltatore verificare accuratamente tutte le quote e tutte le misure dei locali, l'esatta localizzazione e le corrette misure di tutti gli impianti presenti (con particolare attenzione e cura a tutti quegli impianti che impattano in vario modo sugli arredi, sulle pareti divisorie, o devono essere in essi integrati), la presenza di altri impianti non indicati nei disegni che possono comportare modifiche al progetto degli arredi. Eventuali modifiche al progetto vanno concordate con la Direzione dei Lavori.

PROGETTISTA DEGLI ARREDI
Allarstudio partners srl
viale Monzoro, 7 | **20148 Milano**
T.+39.02.48.20.20.20 info@allarstudiopartners.com
P.I./C.F.11702201157
Rappresentante Legale | Matteo Schubert
Direttrice Tecnica | Arch. Camilla Pravettoni

COMMITTENTE
COMUNE DI MIRANDOLA
Via Giovanni Giolitti, 22
41037 Mirandola (MO)
P.I./C.F.00216910369

PROGETTO DEFINITIVO - ESECUTIVO
PROGETTO DEFINITIVO-ESECUTIVO ARREDI ARREDI DELLA BIBLIOTECA "EUGENIO GARIN" NELLA NUOVA SEDE DELL'EX COMPLESSO SCOLASTICO DI PIAZZA GARIBALDI A MIRANDOLA
CUP B42F765: H92H14000140002
CUP DEFINITIVO: H92J19000120006

CONTENUTO TAVOLA
PROGETTO
Nuova Polo Bibliotecario in piazza Garibaldi
Piano Terra | 0.05b Narrativa/Proposte Tematiche
Scaffali cod. SC.03.OPAC, cod. SC.04, cod.SC.05

TAVOLA F22

SCALA 1:20

DATA 23.02.2022

PLB_002_Ex_F_de-SC_F01-F22-F28_20050040.dwg

ORDINE DEGLI ARCHITETTI PIANIFICATORI PAESAGGISTI E CONSERVATORI DELLA PROVINCIA DI MODENA
CAMILLA PRAVETTONI
architetto
16089