





PIANTA ARREDATA PIANO TERRA | ESTRATTO "C"
scala 1:50

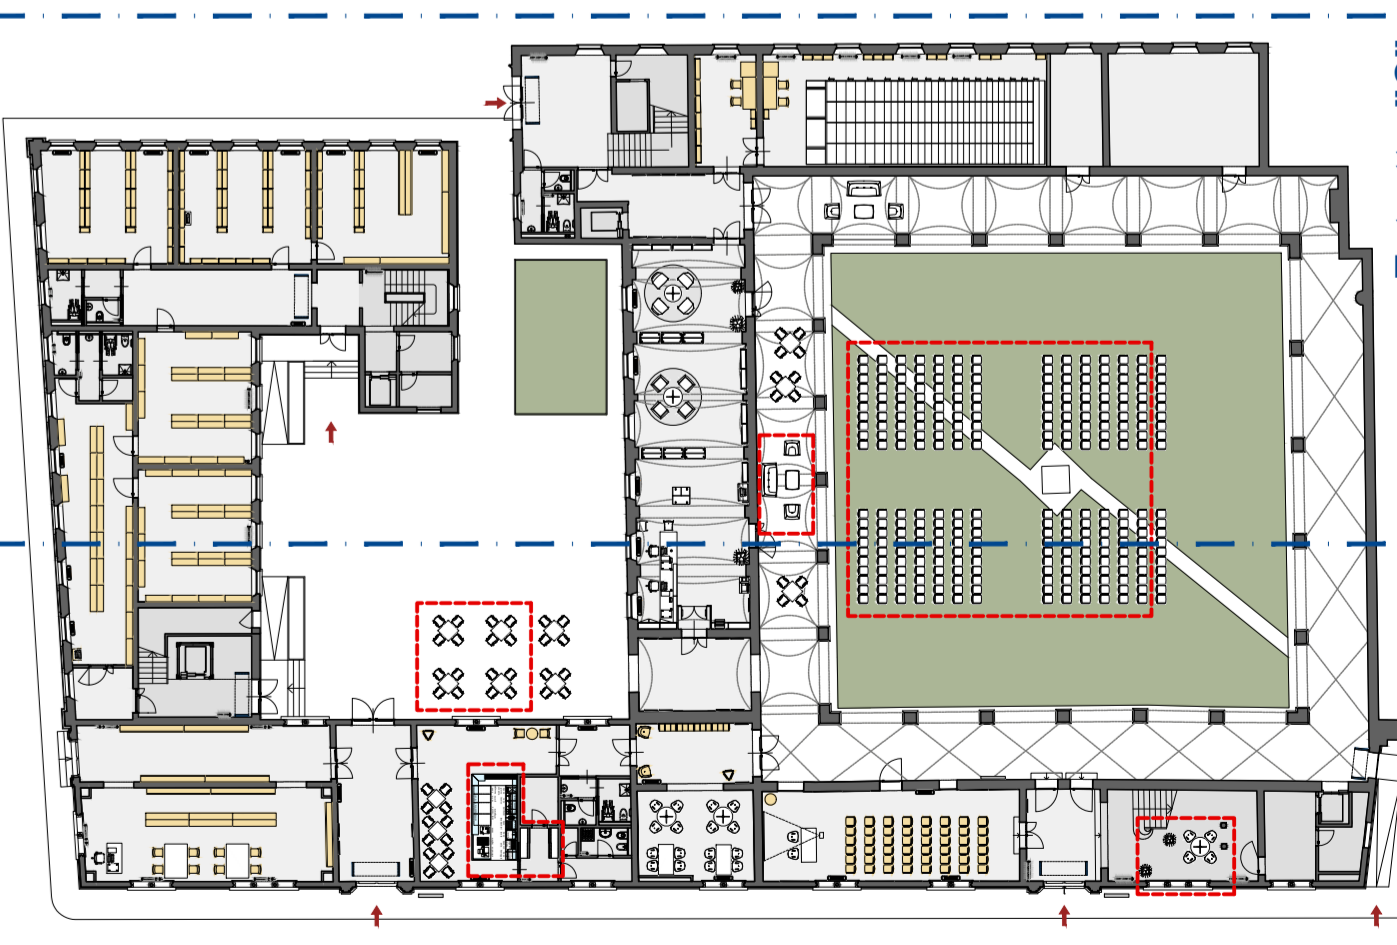

Keyplan Piano Terra

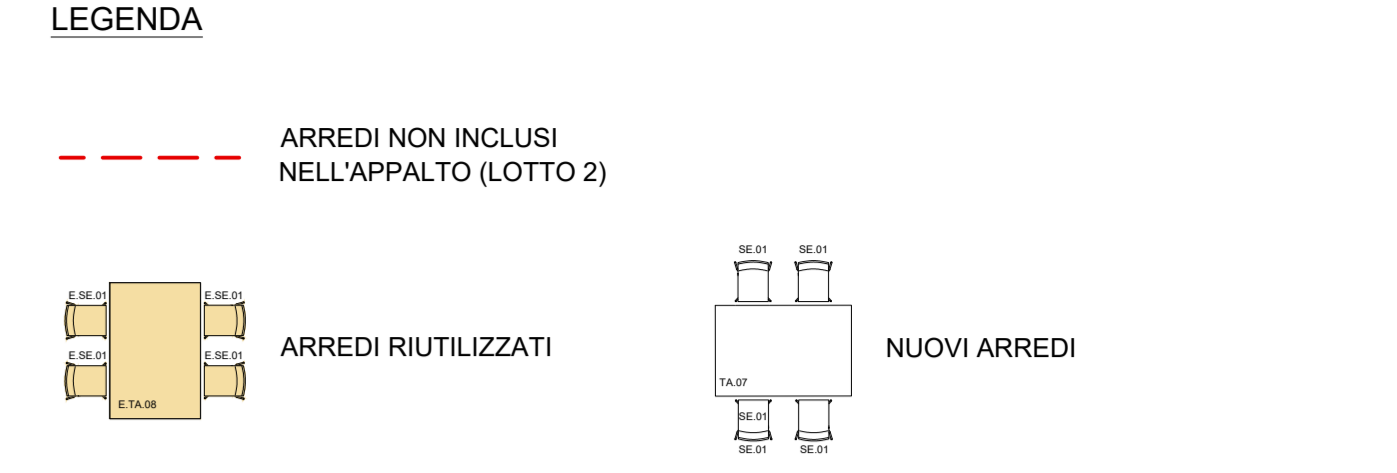