SCAFFALE BIFRONTE ALTO CON NUOVO MODULO DI TESTA E RIVESTIMENTO SPALLE, TOP E ZOCCOLINO IN IMPIALLACCIATO, H 222,5 CM, RIASSEMBLATO CON MODULI ESISTENTI (ripiani lungh. 100 cm / 53 cm, prof. 25 cm; n. 6 ripiani per lato)
cod. SC.B.01.riv
scala 1:20

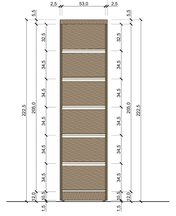

PROSPETTO LATERALE
(Nuovo modulo di testa)

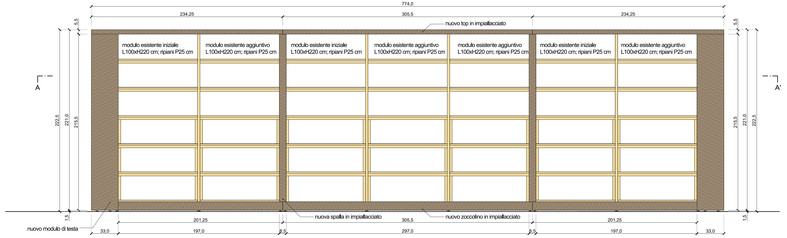

PROSPETTO FRONTALE
Scaffale bifronte esistente con rivestimento top, spalle e zoccolino in pannelli impiallacciati e vista laterale nuovi moduli di testa

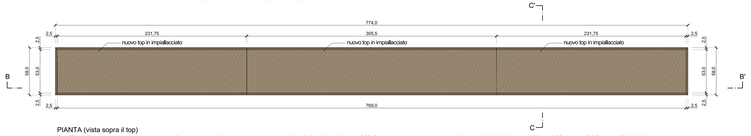

PIANTA (vista sopra il top)
Scaffale bifronte alto con nuovo modulo di testa e rivestimento spalle, top e zoccolino in impiallacciato, H 222,5 cm, riassemblato con moduli esistenti; ripiani lungh. 100 cm / 53 cm, prof. 25 cm; n. 6 ripiani per lato
cod. SC.B.01.riv

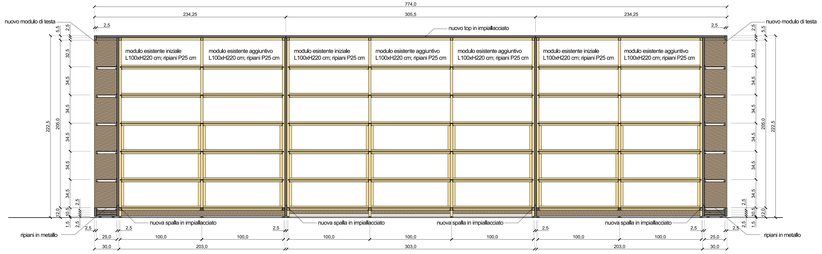

SEZIONE BB'
Scaffale bifronte esistente con rivestimento top, spalle e zoccolino in pannelli impiallacciati e vista laterale nuovi moduli di testa

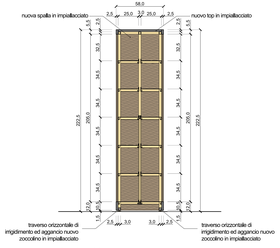

SEZIONE CC'
Scaffale bifronte esistente con rivestimento top, spalle e zoccolino in pannelli impiallacciati

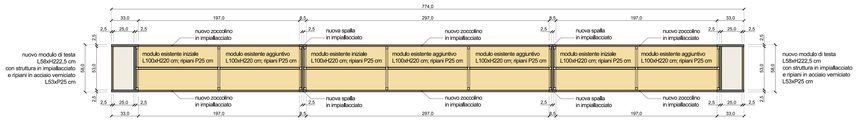

SEZIONE ORIZZONTALE AA'
Scaffale bifronte alto con nuovo modulo di testa e rivestimento spalle, top e zoccolino in impiallacciato, H 222,5 cm, riassemblato con moduli esistenti; ripiani lungh. 100 cm / 53 cm, prof. 25 cm; n. 6 ripiani per lato
cod. SC.B.01.riv

LEGENDA SCAFFALI ESISTENTI / NUOVI

MODULI SCAFFALI RIUTILIZZATI

NUOVO MODULO SCAFFALE DI TESTA

SCAFFALE BIFRONTE ALTO CON NUOVO MODULO DI TESTA E RIVESTIMENTO SPALLE, TOP E ZOCCOLINO IN IMPIALLACCIATO, H 222,5 cm
cod. SC.B.01.riv
LEGENDA FINITURE E COLORI

SPALLE, TOP, ZOCCOLINO
Pannelli impiallacciati in rovere naturale rigatino o equivalente, come da Elenco Fornitura ed indicazioni di Capitolato. Venature disposte come da disegni di progetto.

STRUTTURA E RIPIANI METALLICI
Verniciati colore RAL come da Elenco Fornitura ed indicazioni di Capitolato.

SCAFFALE BIFRONTE ALTO CON NUOVO MODULO DI TESTA E RIVESTIMENTO SPALLE, TOP E ZOCCOLINO IN IMPIALLACCIATO, H 222,5 cm
cod. SC.B.02.riv
LEGENDA FINITURE E COLORI

SPALLE, TOP, ZOCCOLINO
Pannelli impiallacciati in rovere naturale rigatino o equivalente, come da Elenco Fornitura ed indicazioni di Capitolato. Venature disposte come da disegni di progetto.

STRUTTURA E RIPIANI METALLICI
Verniciati colore RAL come da Elenco Fornitura ed indicazioni di Capitolato.

SCAFFALE BIFRONTE ALTO CON RIVESTIMENTO SPALLE, TOP E ZOCCOLINO IN IMPIALLACCIATO, H 187,5 cm
cod. SC.B.03.riv
LEGENDA FINITURE E COLORI

SPALLE, TOP, ZOCCOLINO
Pannelli impiallacciati in rovere naturale rigatino o equivalente, come da Elenco Fornitura ed indicazioni di Capitolato. Venature disposte come da disegni di progetto.

SCAFFALE BIFRONTE ALTO CON NUOVO MODULO DI TESTA E RIVESTIMENTO SPALLE, TOP E ZOCCOLINO IN IMPIALLACCIATO, H 222,5 CM, RIASSEMBLATO CON MODULI ESISTENTI (ripiani lungh. 100 cm / 53 cm, prof. 25 cm; n. 6 ripiani per lato)
cod. SC.B.02.riv
scala 1:20

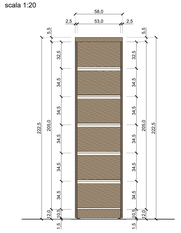

PROSPETTO LATERALE
(Nuovo modulo di testa)

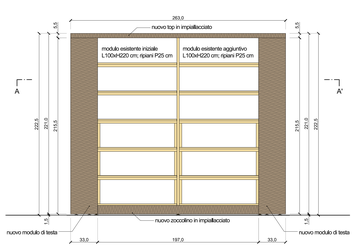

PROSPETTO FRONTALE
Scaffale bifronte esistente con rivestimento top, spalle e zoccolino in pannelli impiallacciati e vista laterale nuovi moduli di testa

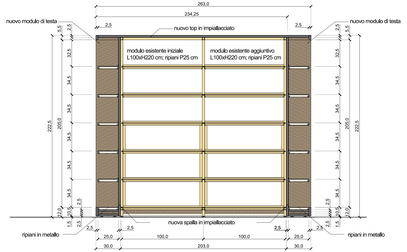

SEZIONE BB'
Scaffale bifronte esistente con rivestimento top, spalle e zoccolino in pannelli impiallacciati e vista laterale nuovi moduli di testa

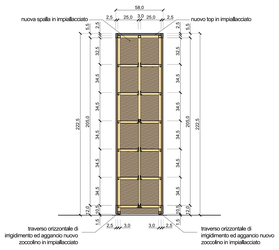

SEZIONE CC'
Scaffale bifronte esistente con rivestimento top, spalle e zoccolino in pannelli impiallacciati

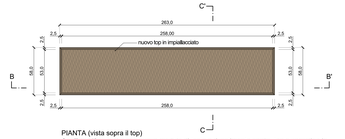

PIANTA (vista sopra il top)
Scaffale bifronte alto con nuovo modulo di testa e rivestimento spalle, top e zoccolino in impiallacciato, H 222,5 cm; ripiani lungh. 100 cm / 53 cm, prof. 25 cm; n. 6 ripiani per lato
cod. SC.B.02.riv

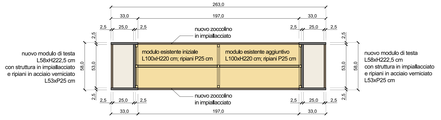

SEZIONE ORIZZONTALE AA'
Scaffale bifronte alto con nuovo modulo di testa e rivestimento spalle, top e zoccolino in impiallacciato, H 222,5 cm; ripiani lungh. 100 cm / 53 cm, prof. 25 cm; n. 6 ripiani per lato
cod. SC.B.02.riv

cod. SC.B.03.riv
scala 1:20

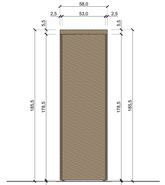

PROSPETTO LATERALE

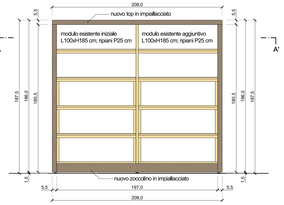

PROSPETTO FRONTALE
Scaffale bifronte esistente con rivestimento top, spalle e zoccolino in pannelli impiallacciati

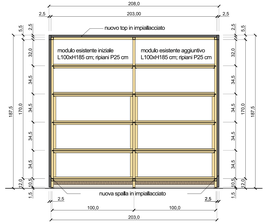

SEZIONE BB'
Scaffale bifronte esistente con rivestimento top, spalle e zoccolino in pannelli impiallacciati e vista laterale nuovi moduli di testa

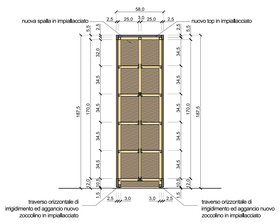

SEZIONE CC'
Scaffale bifronte esistente con rivestimento top, spalle e zoccolino in pannelli impiallacciati

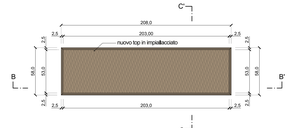

PIANTA (vista sopra il top)
Scaffale bifronte alto con rivestimento spalle, top e zoccolino in impiallacciato, H 187,5 cm, riassemblato con moduli esistenti; ripiani lungh. 100 cm, prof. 25 cm; n. 5 ripiani per lato
cod. SC.B.03.riv

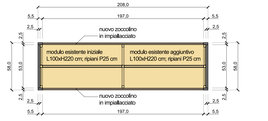

SEZIONE ORIZZONTALE AA'
Scaffale bifronte alto con rivestimento spalle, top e zoccolino in impiallacciato, H 187,5 cm, riassemblato con moduli esistenti; ripiani lungh. 100 cm, prof. 25 cm; n. 5 ripiani per lato
cod. SC.B.03.riv

NOTE SCAFFALI BIFRONTE ALTO RIVESTITI:
Per la contenitività lineare, le ferture e le indicazioni dei valori degli SCAFFALI BIFRONTI ALTI RIVESTITI è necessario fare riferimento alle indicazioni dell'Elenco Fornitura e delle Schede di Capitolato.

NOTE
Il disegno, dell'impaginazione architettonica complessiva nel rispetto e nel significato non le modifiche, modificazione e le correzioni rimane di tutti gli progetti presenti (ivi particolare attenzione e cura a tutti quegli elementi di arredo, illuminotecnica, ecc.) e di tutti i dettagli, particolarmente quelli di carattere tecnico, di presenza e di dettaglio non indicati nel disegno che potranno comportare modifiche al progetto degli arredi. Eventuali modifiche al progetto verrno concordate con la Stazione Appaltante.

PROGETTISTA DELL'AMBIENTE
AP



studio associato

COMMITTENTE TAVOLA
PROGETTO:
Nome File Elaborato in pieno formato:
Nome File Elaborato in formato ridotto:
SCALA DI RIFERIMENTO: ARCHITETTURA

TAVOLA
F20

SCALA
1:20
NOTE:
25.02.2022

ORDINE DEGLI ARCHITETTI PIANIFICATORI PAESAGGISTI E CONSERVATORI DELLA PROVINCIA DI MONZA E DELLA BRIANZA
CAMELA RENATO ALBERTO
architetto
1420P