



SEZIONE A-A'

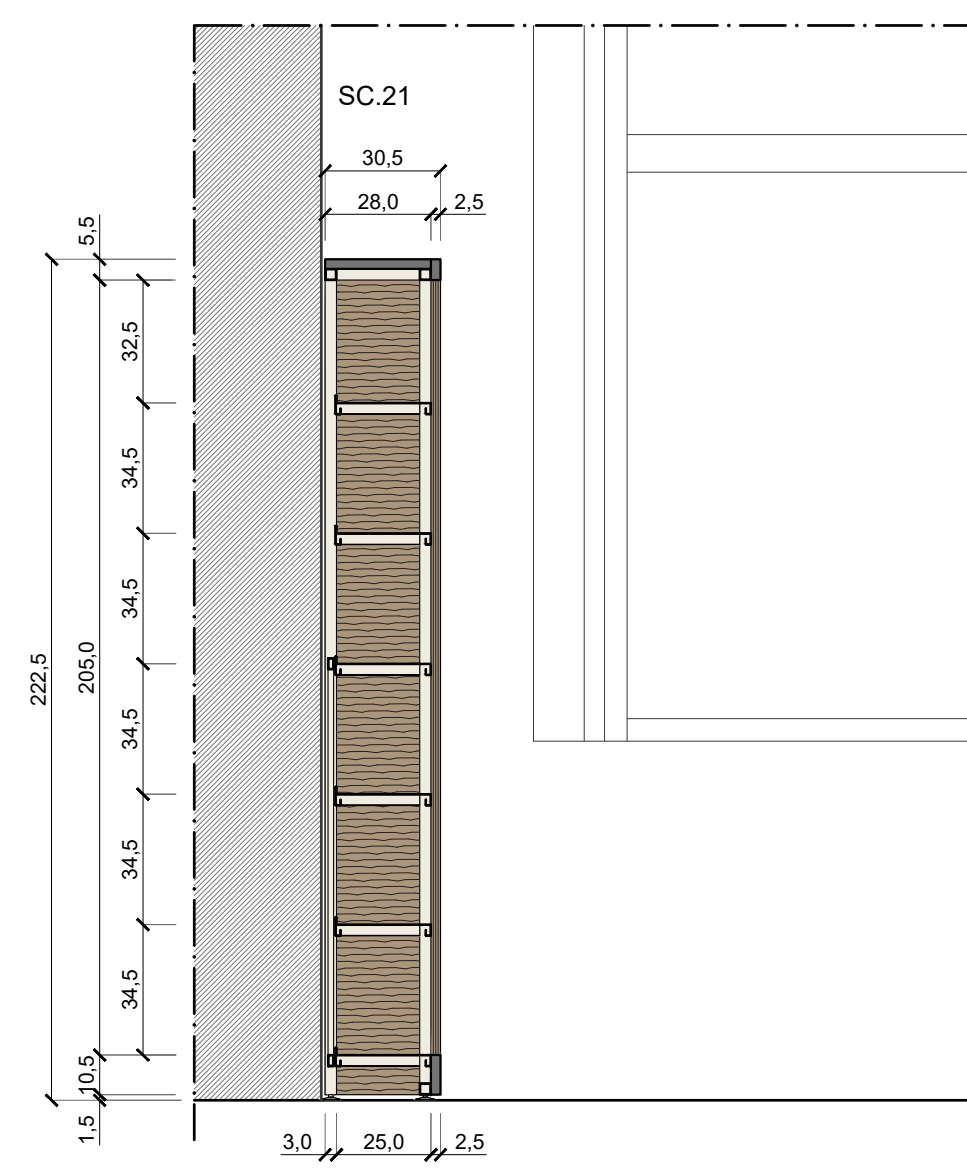



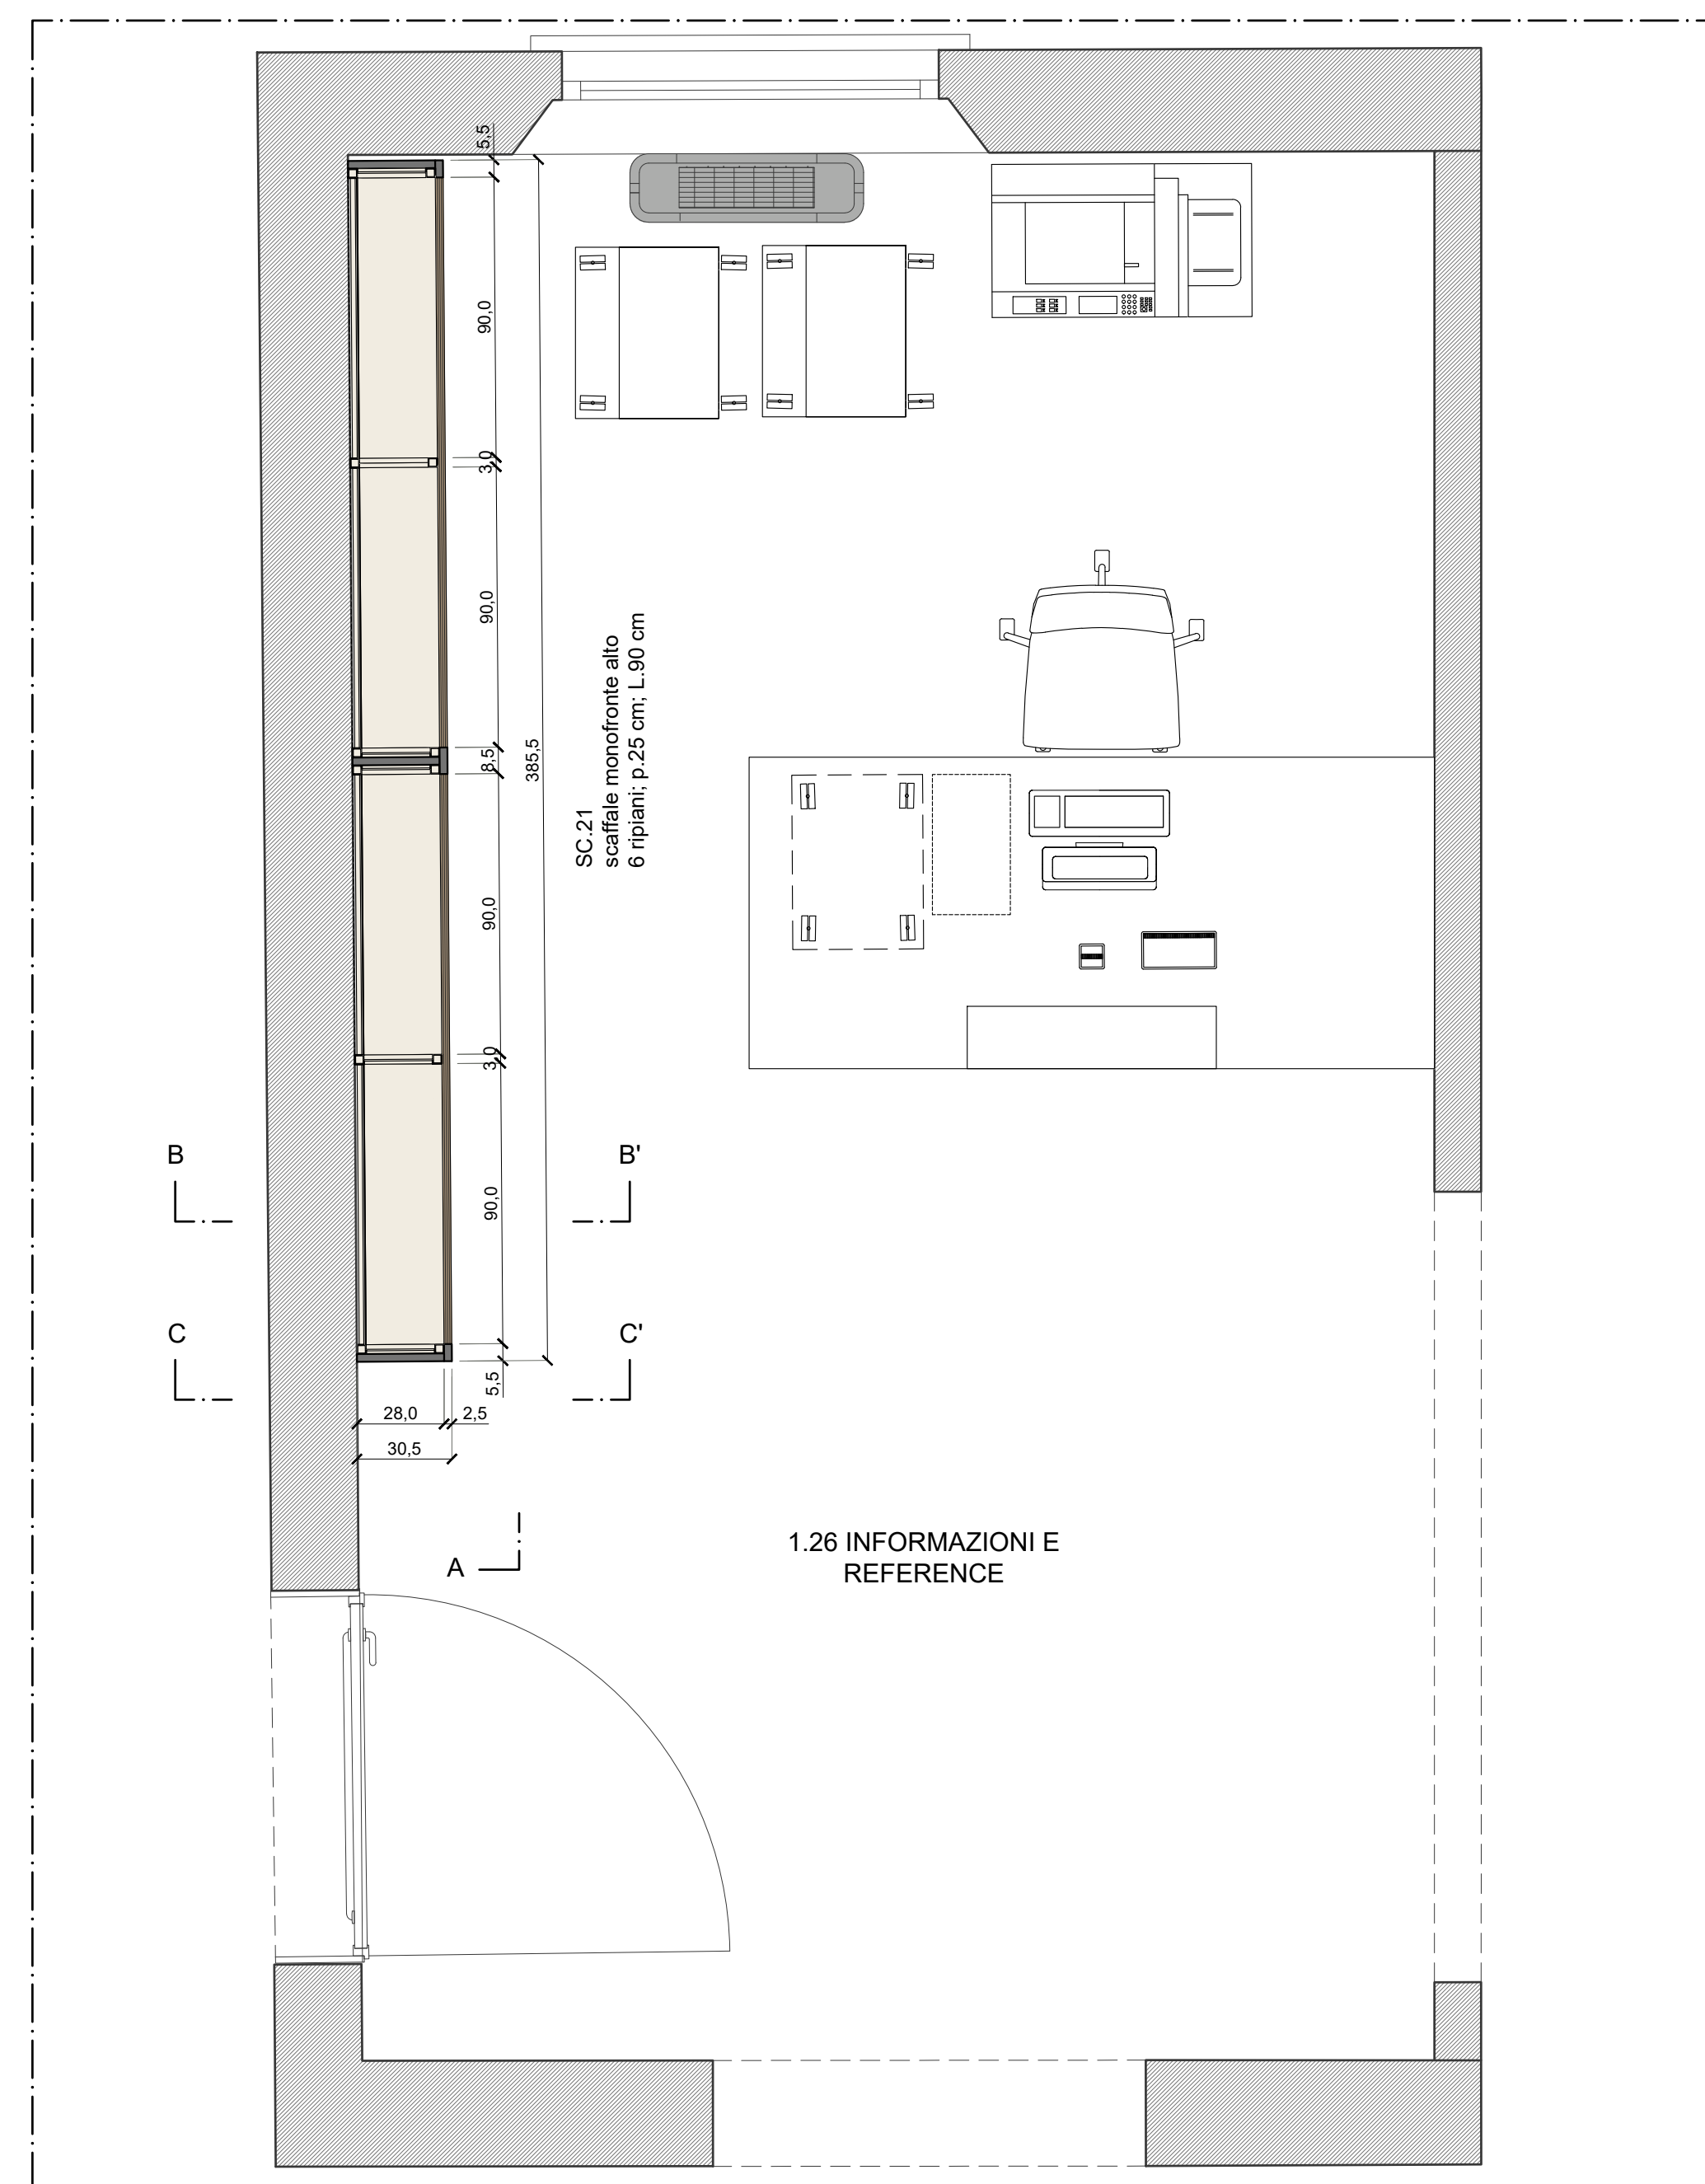
SEZIONE B-B'

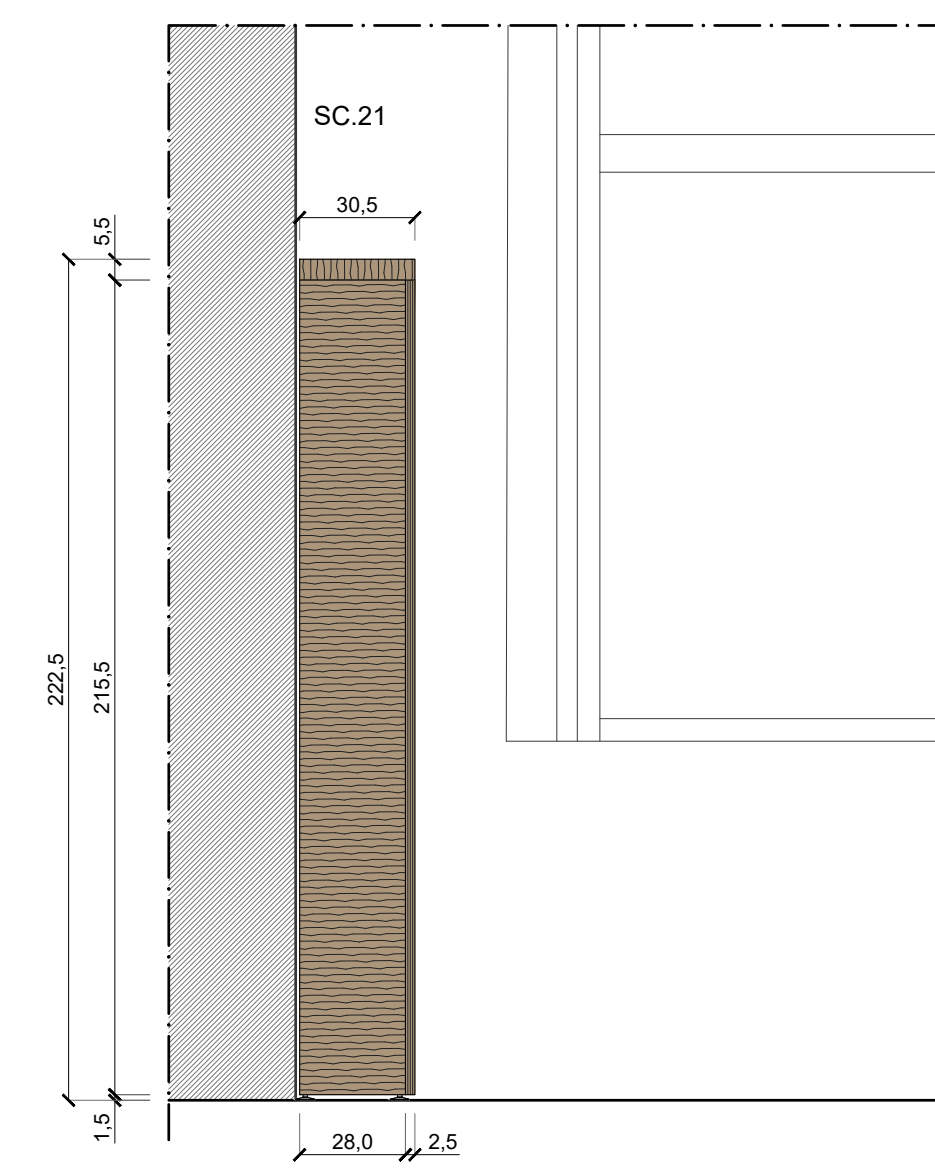

SEZIONE C-C'


LEGENDA FINITURE E COLORI

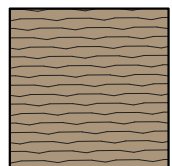-  SPALLE, TOP, ZOCCOLINO  
Pannelli impiallacciati in rovere naturale  
rigatino o equivalente, come da Elenco  
Fornitura ed indicazioni di Capitolato.  
Venature disposte come da disegni di progetto.
-  STRUTTURA E RIPIANI METALLICI  
Verniciati colore RAL come da Elenco  
Fornitura ed indicazioni di Capitolato.



SEZIONE ORIZZONTALE

PIANO PRIMO  
1.26 INFORMAZIONI / REFERENCE  
Scaffale monofronte alto a muro, H 222,5 cm; 6 ripiani, p.25 cm, L.90 cm - cod. SC.21

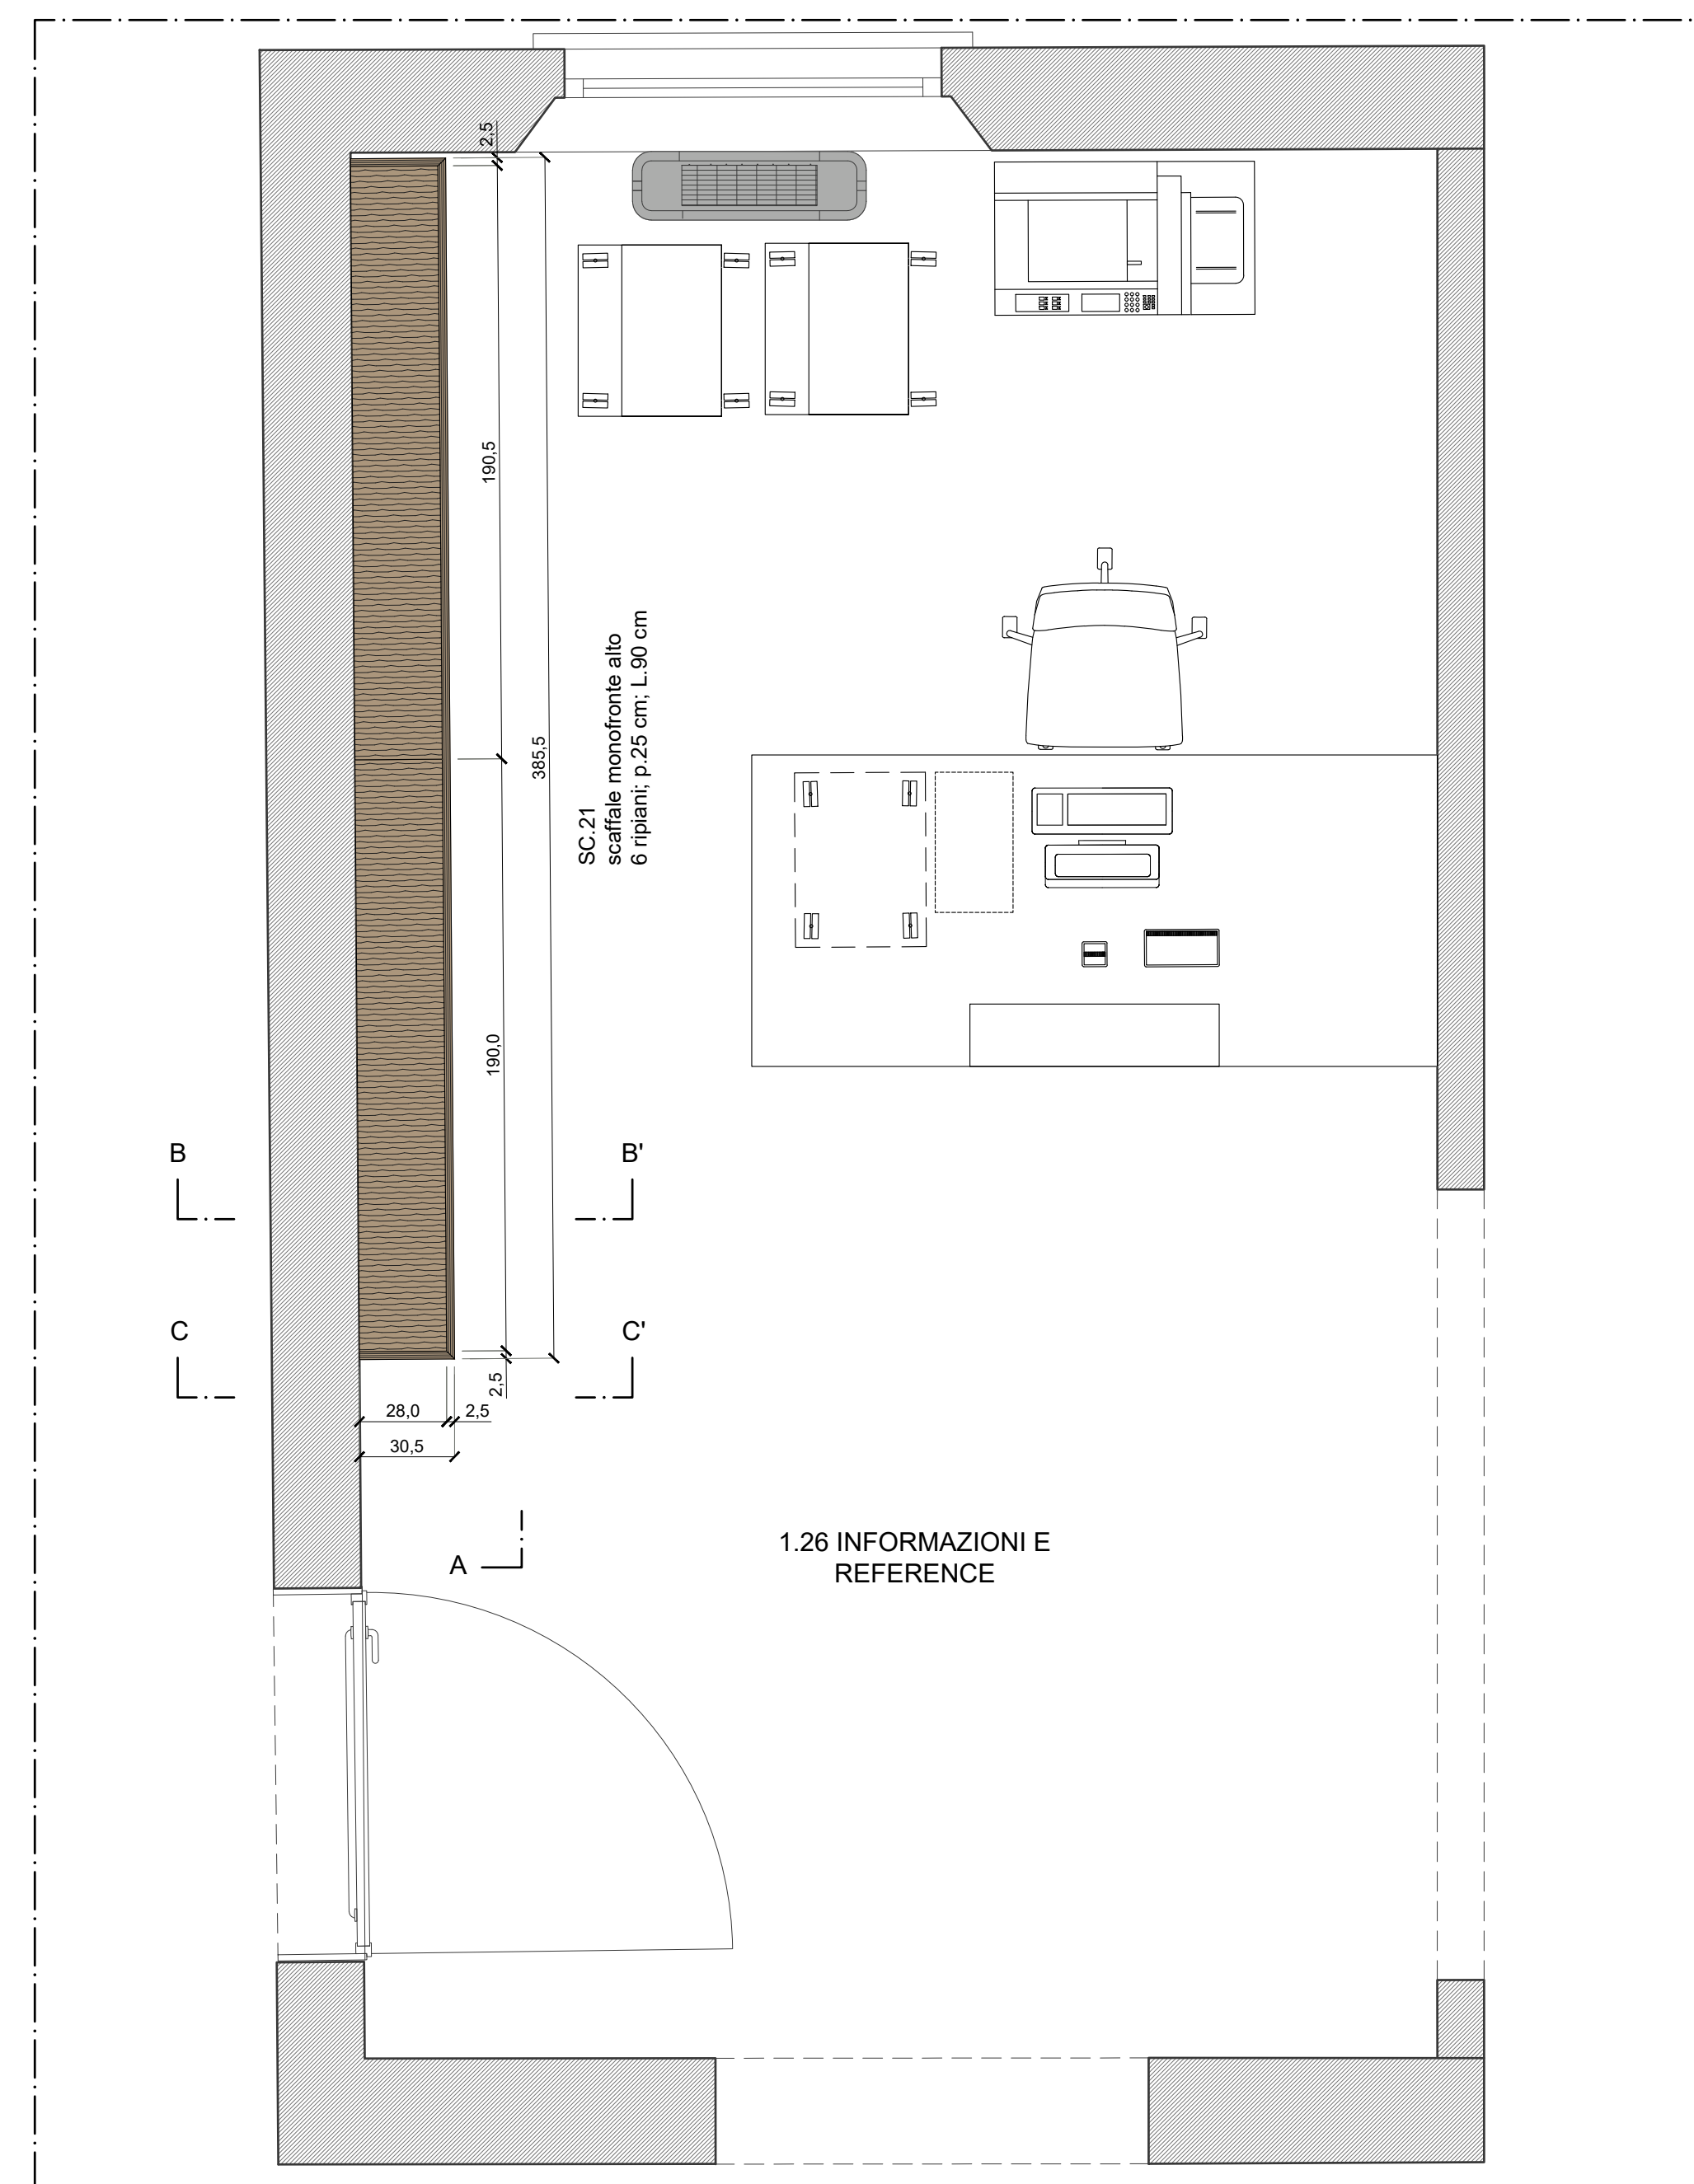

PIANTA (vista sopra il top)

PIANO PRIMO  
1.26 INFORMAZIONI / REFERENCE  
Scaffale monofronte alto a muro, H 222,5 cm; 6 ripiani, p.25 cm, L.90 cm - cod. SC.21

NOTE SCAFFALI

Si raccomanda di seguire le indicazioni contenute nei disegni e nel capitolo con la massima cura ed attenzione, onde evitare la richiesta di sostituzione degli arredi difformi alle indicazioni di progetto. Prestare particolare attenzione al taglio dei pannelli ed alle giunzioni a 45° indicate nei disegni.  
Per le caratteristiche tecniche, le finiture e le indicazioni dei colori degli SCAFFALI è necessario fare riferimento alle indicazioni dell'Elenco Forniture e delle schede di Capitolato.

NOTE

È onere dell'Appaltatore verificare accuratamente tutte le quote e tutte le misure dei locali, l'esatta localizzazione e le corrette misure di tutti gli impianti presenti (con particolare attenzione e cura a tutti quegli impianti che impattano in vario modo sugli arredi, sulle parti divisorie, o devono essere in essi integrati), la presenza di altri impianti non indicati nei disegni che possano comportare modifiche al progetto degli arredi. Eventuali modifiche al progetto vanno concordate con la Direzione dei Lavori.

PROGETTISTA DEGLI ARREDI

**AP**  
Aberstudio partners srl  
Via Ravenna, 71 20149 Milano  
+39.02.2901120 | info@aberstudio.com  
P.I.C.F. 170228105  
Rappresentante Legale | Matteo Schubert  
Direttore Tecnica | Arch. Camilla Pravettoni

COMMITTENTE

COMUNE DI MIRANDOLA  
Via Giovanni Galvani, 22  
41037 Mirandola (MO)  
P.I.-C.F. 0227070369

PROGETTO DEFINITIVO - ESECUTIVO

PROGETTO  
NOME: Pila Biblioteca in piazza Garibaldi  
"EURODO GARIB" NELLA NUOVA SEDE  
DELL'EX COMPLESSO INDUSTRIALE DI  
PIAZZA GARIBOLDI A MIRANDOLA  
CUP: M17R1000030006  
CUP DERIVATO: IRL/1000030006

CONTENUTO TAVOLA

PROGETTO  
PIANO PRIMO | 1.26 Informazioni / Reference  
Schede cod. SC.21

TAVOLA

**F29**

SCALA

1:20  
DATA  
23.02.2022